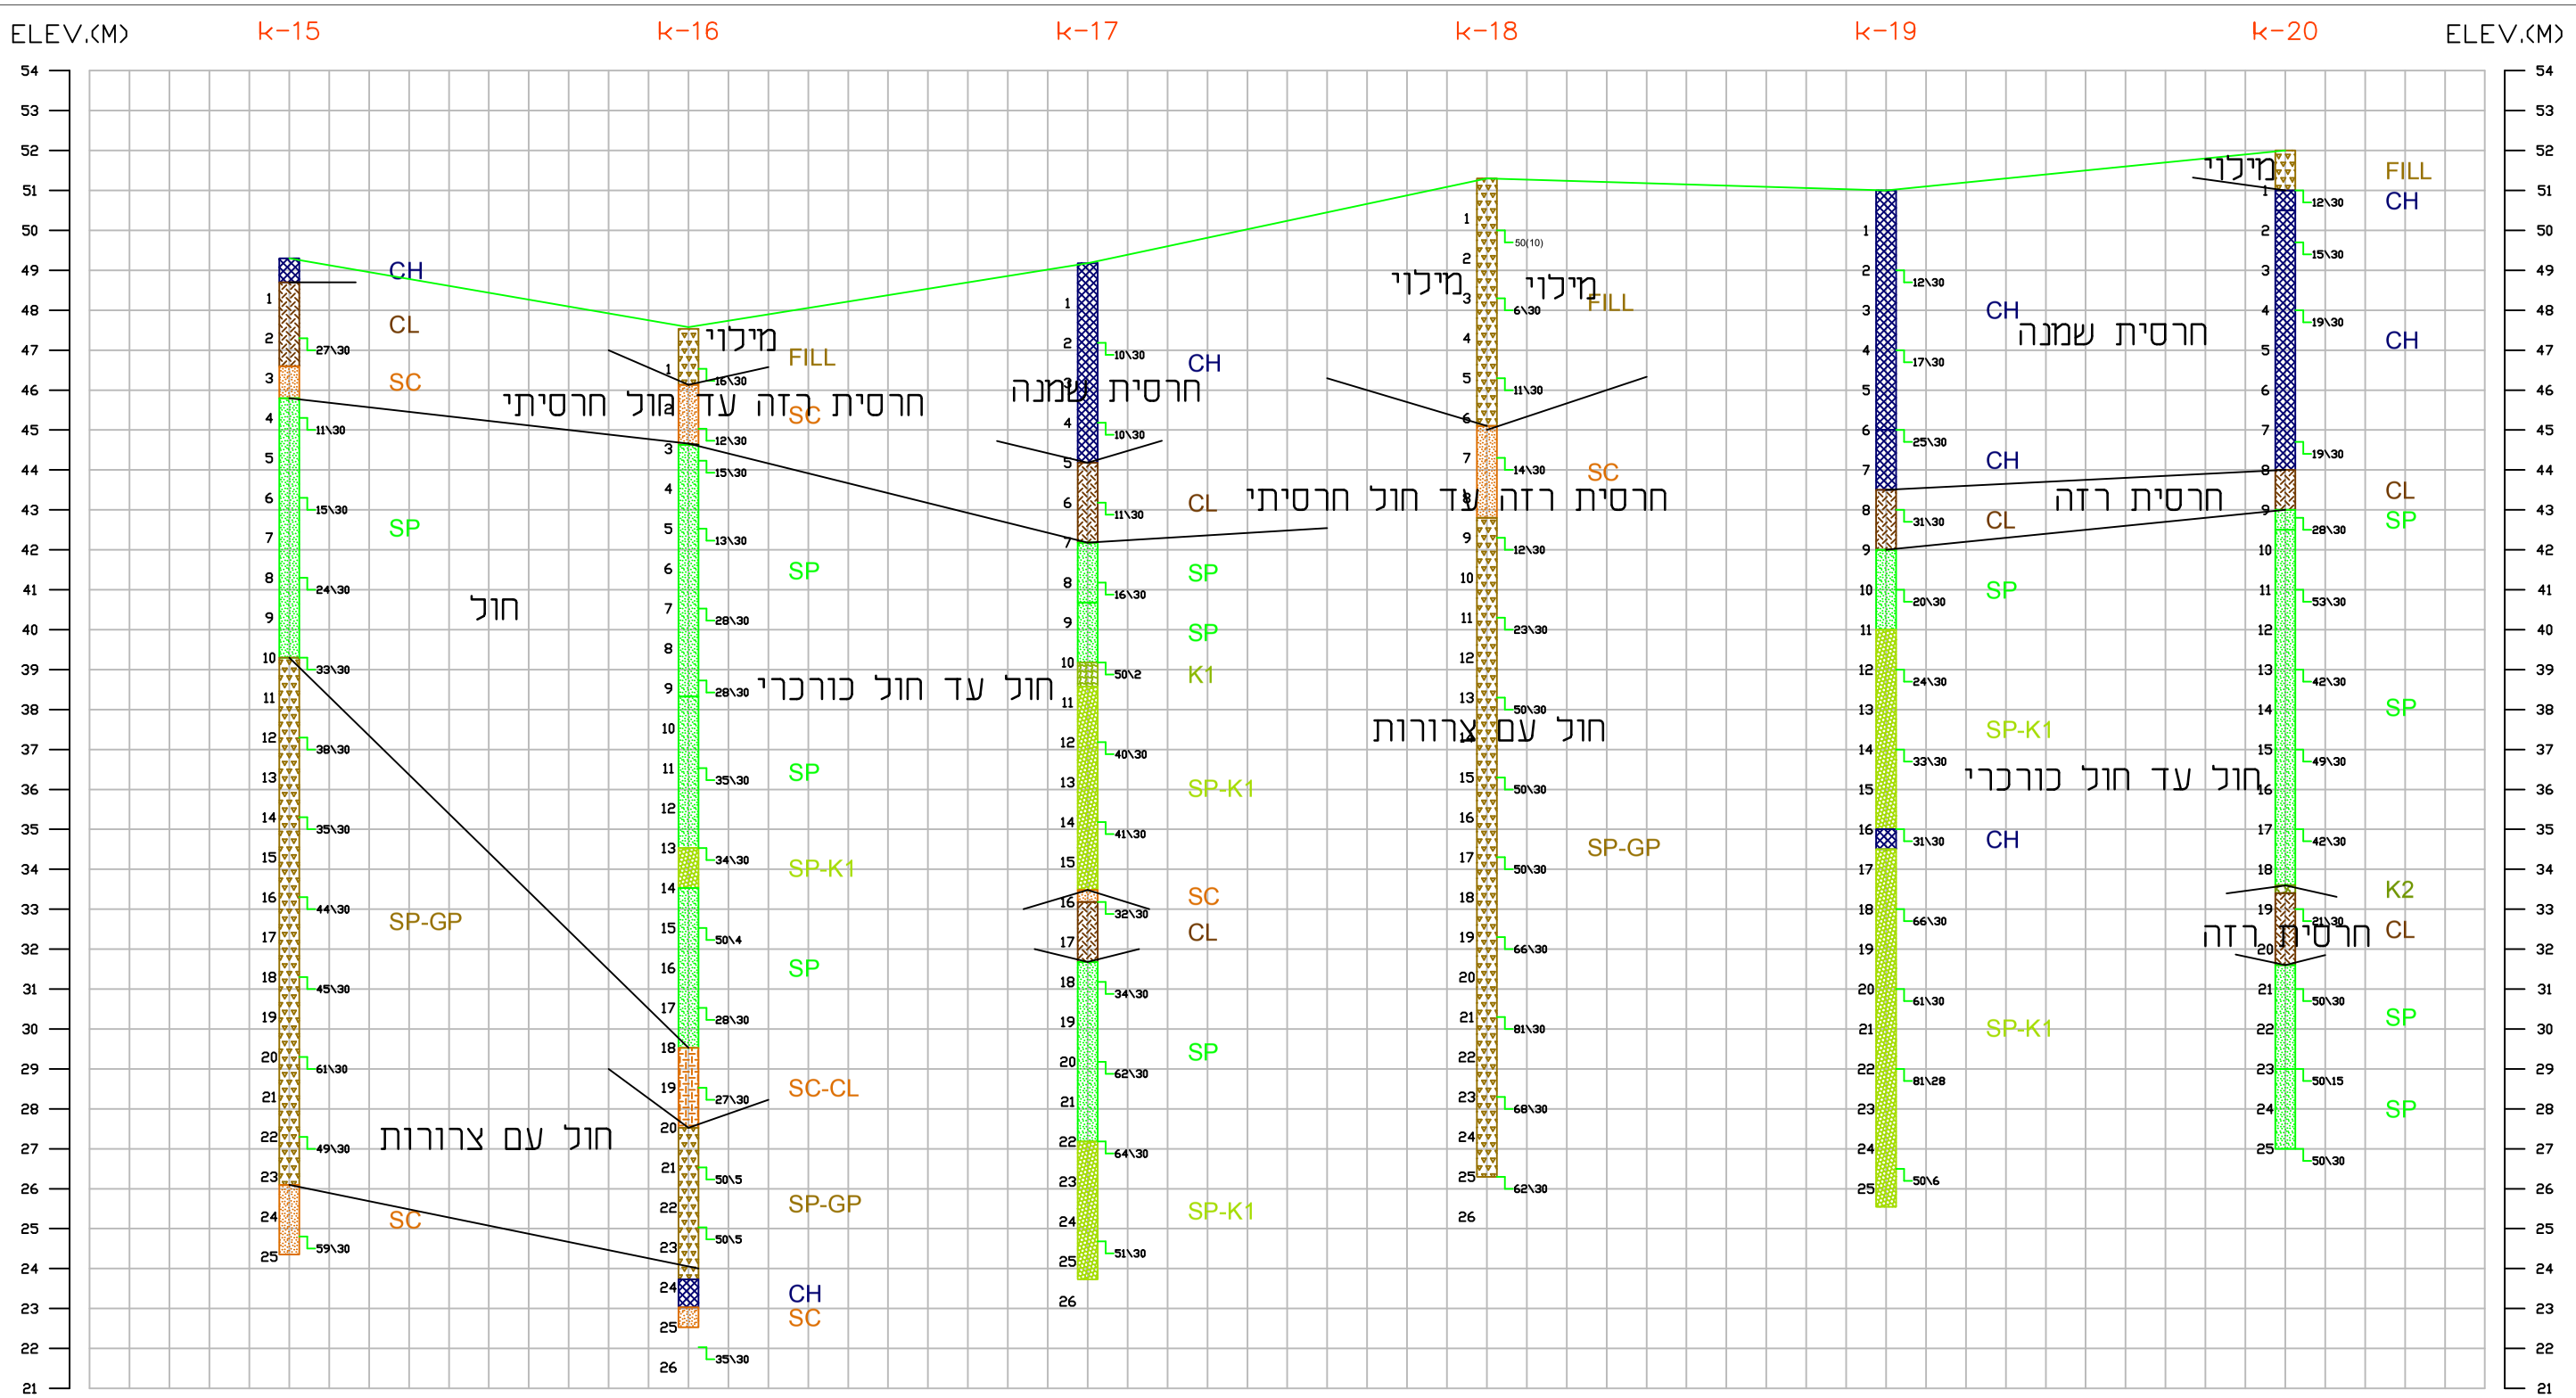

דפו אשקלון – מוסך – מבנה 100

פרוייקט	
דפו אשקלון	
5023-12	
קנ"מ אופקי 1 : 100	
אנכי 1 : 10	
ע.בלנק - ע.לרר	
מהנדסים יועצים בע"מ	
רח' הארד 7 תי"א	
טל' 03-6496004	פקס 03-6476174