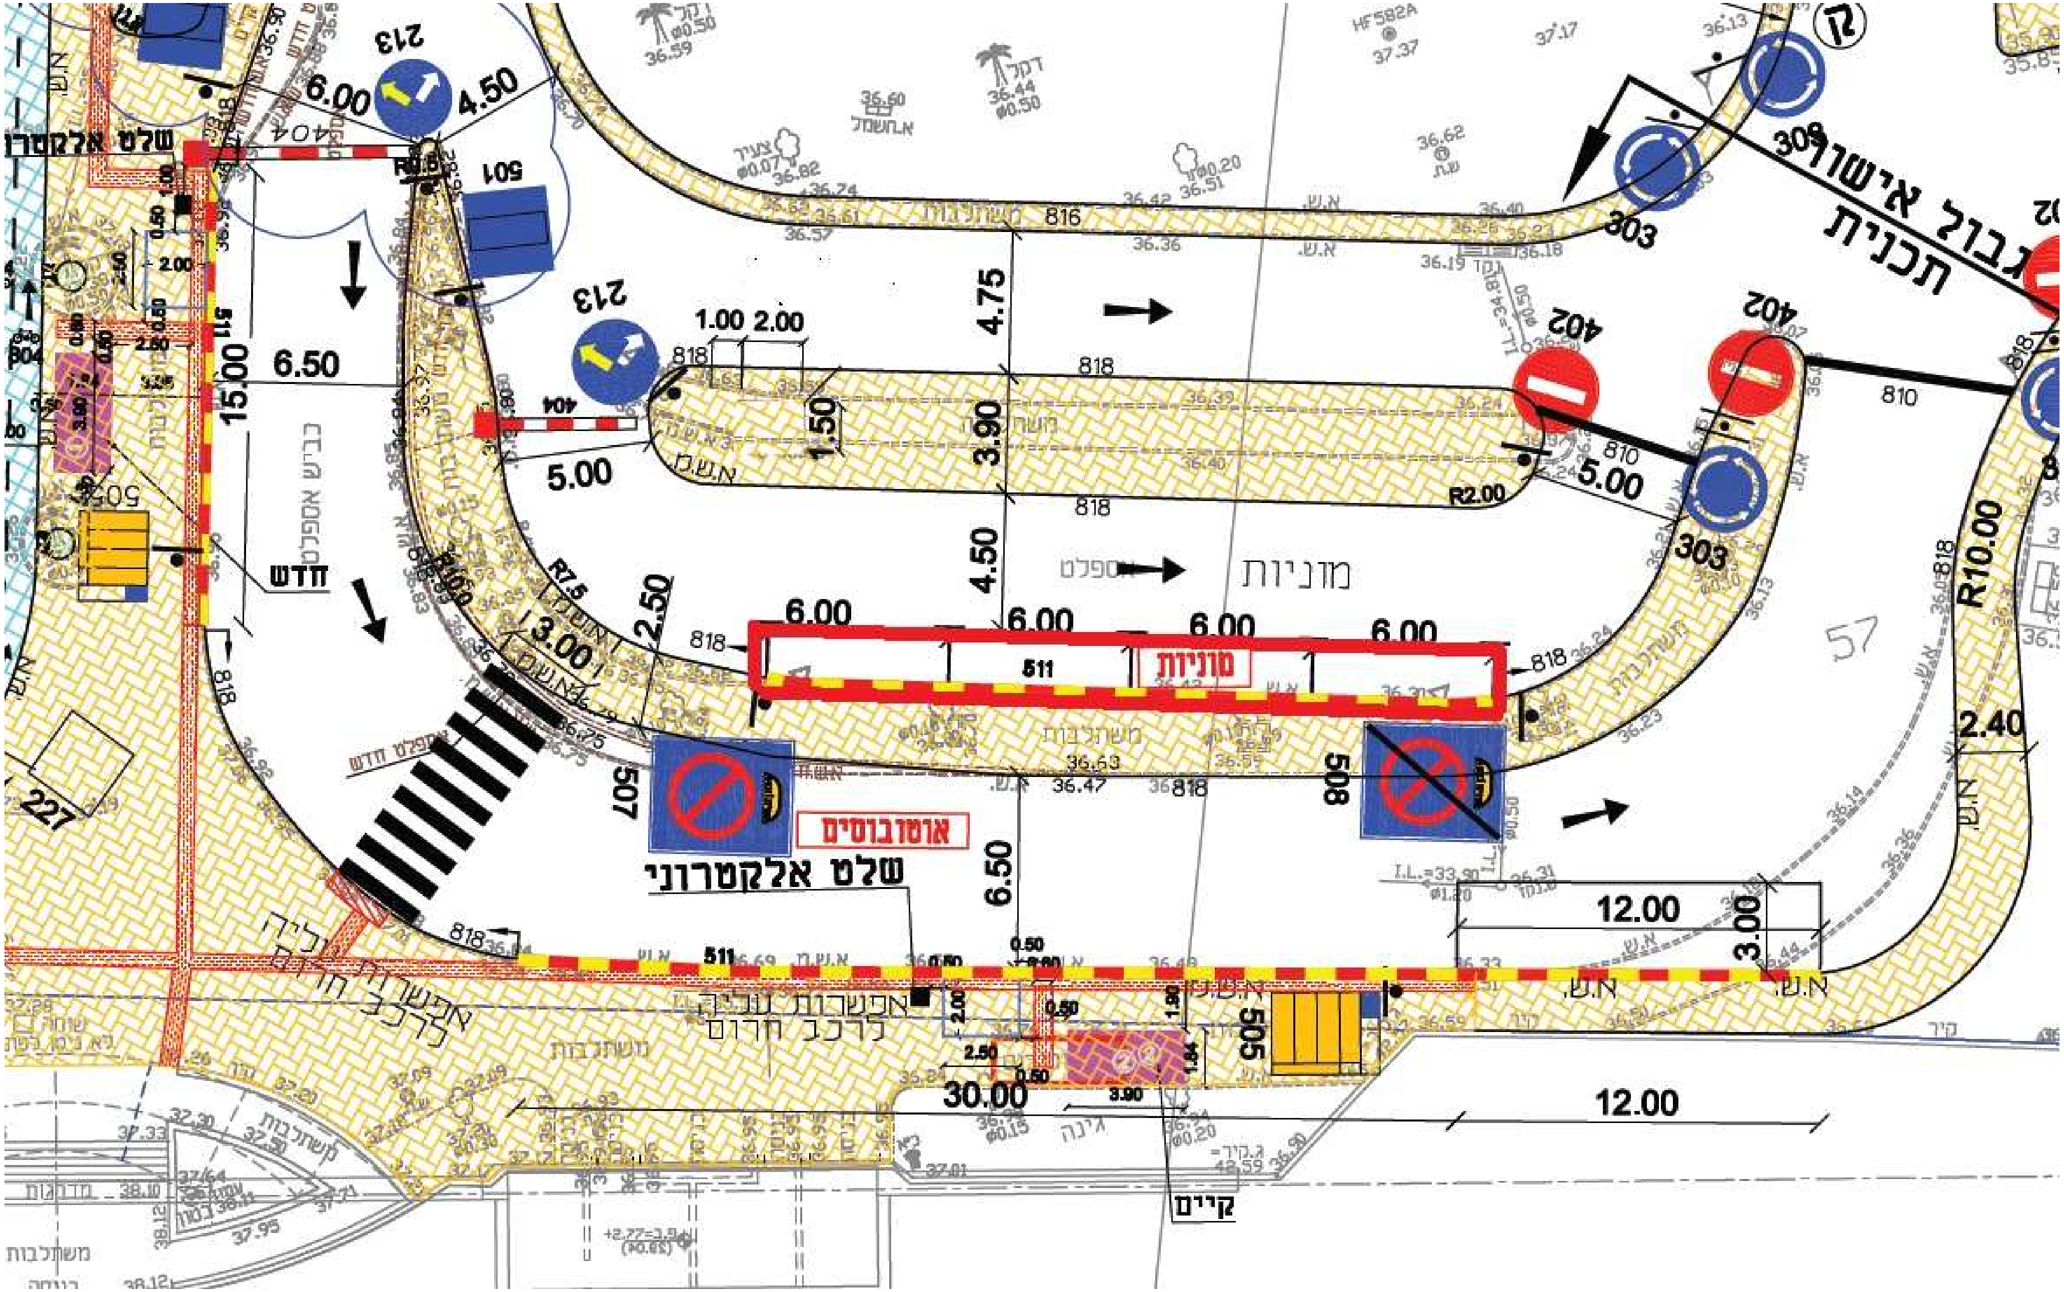
גבול אישור תכנית
213
6.00
4.50
404
501
שלט אלקטרוני
15.00
6.50
כביש אספלט
חדש
4.75
1.00
2.00
818
816
3.90
1.50
5.00
4.50
אספלט
מוניות
402
810
303
309
R10.00
R7.5
R2.00
2.50
3.00
6.00
6.00
6.00
6.00
511
מוניות
507
508
אוטובוסים
שלט אלקטרוני
6.50
12.00
3.00
2.40
505
30.00
12.00
3.90
קיים
אפשרות עליה לרכב חרום
משתלבת
גינה
אספלט חדש
227
57
א.ש.