



1

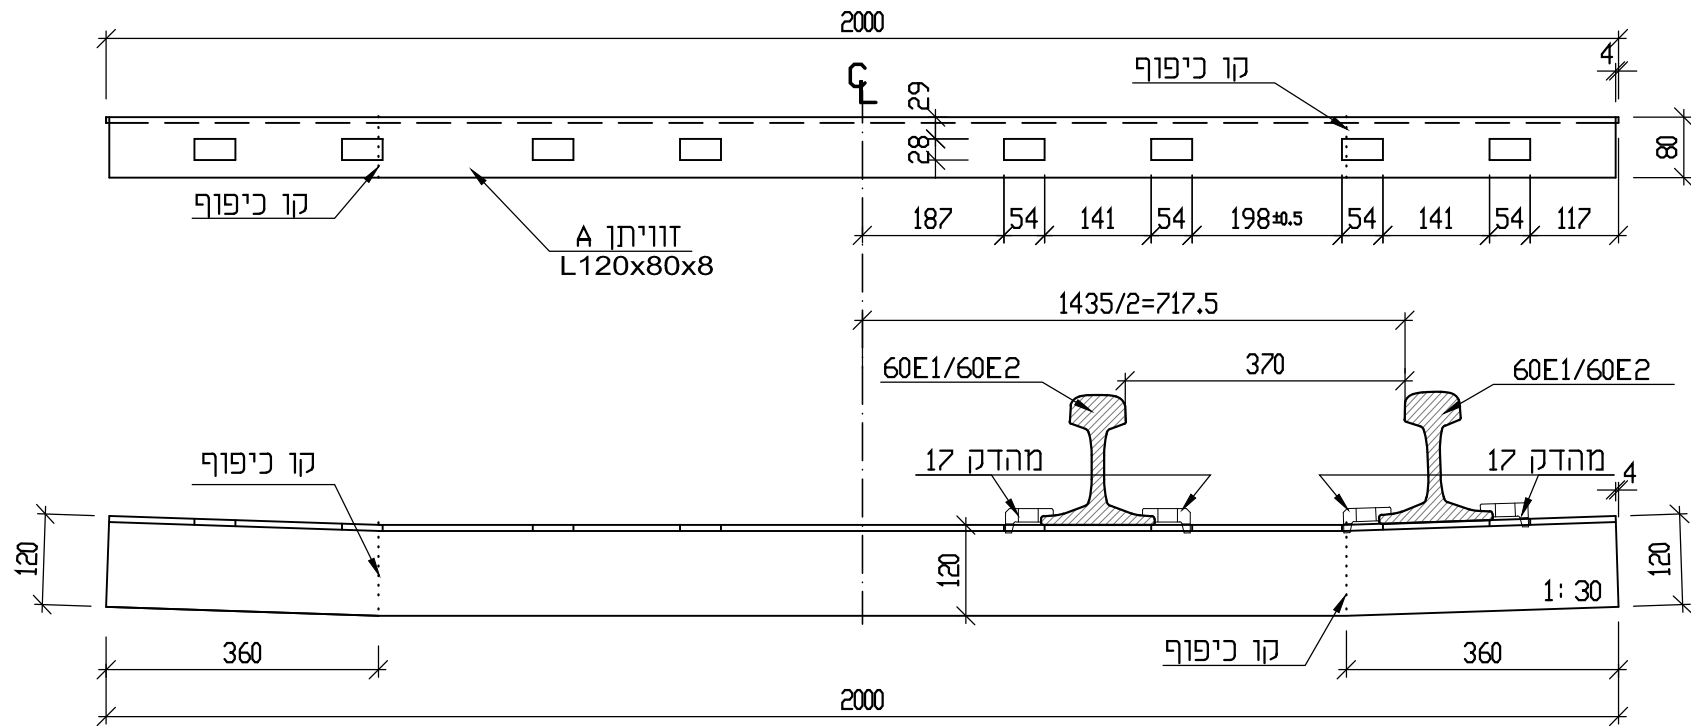

חתך 1-1 - זריתן A
1:10

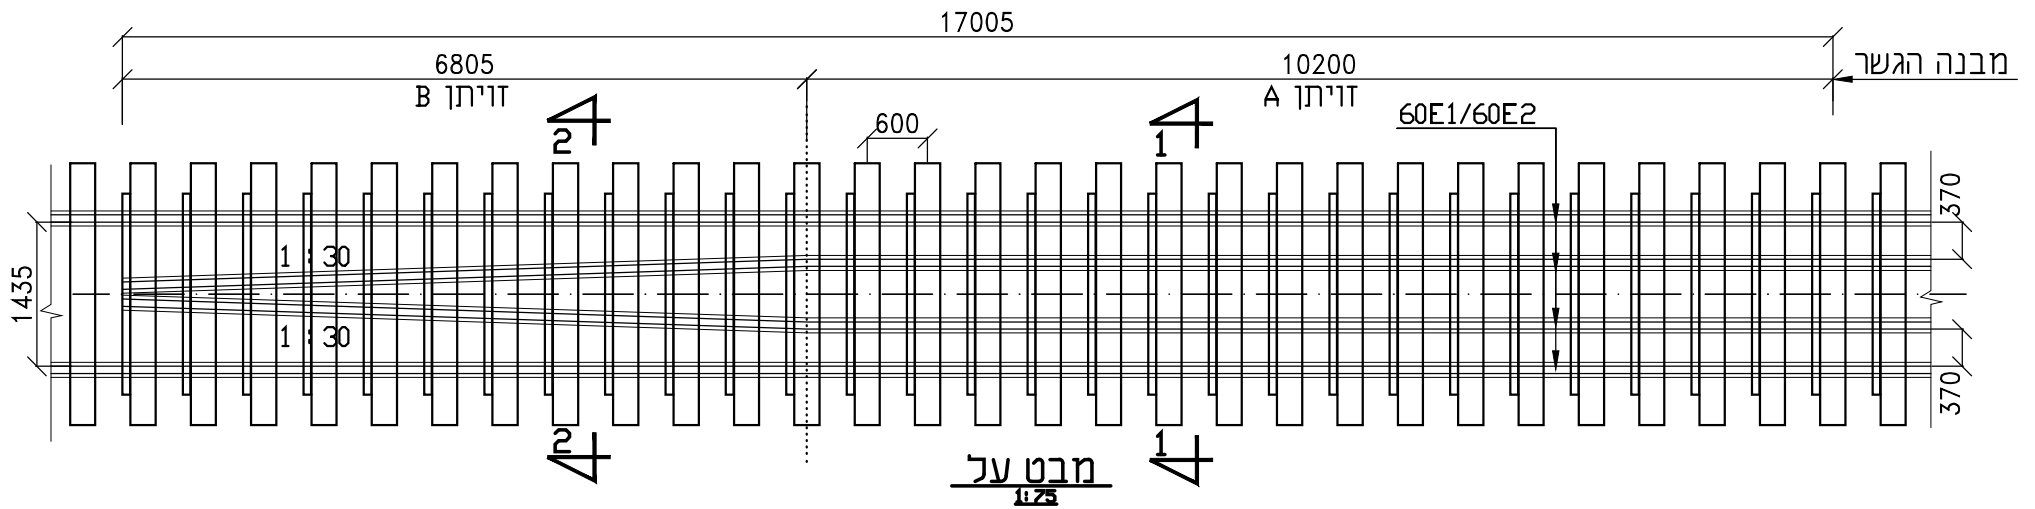

פסי הגנה - פס ראשי 60E1/60E2 ופס הגנה 60E1/60E2
זריתן L120/80/8 טיפוס A