



2

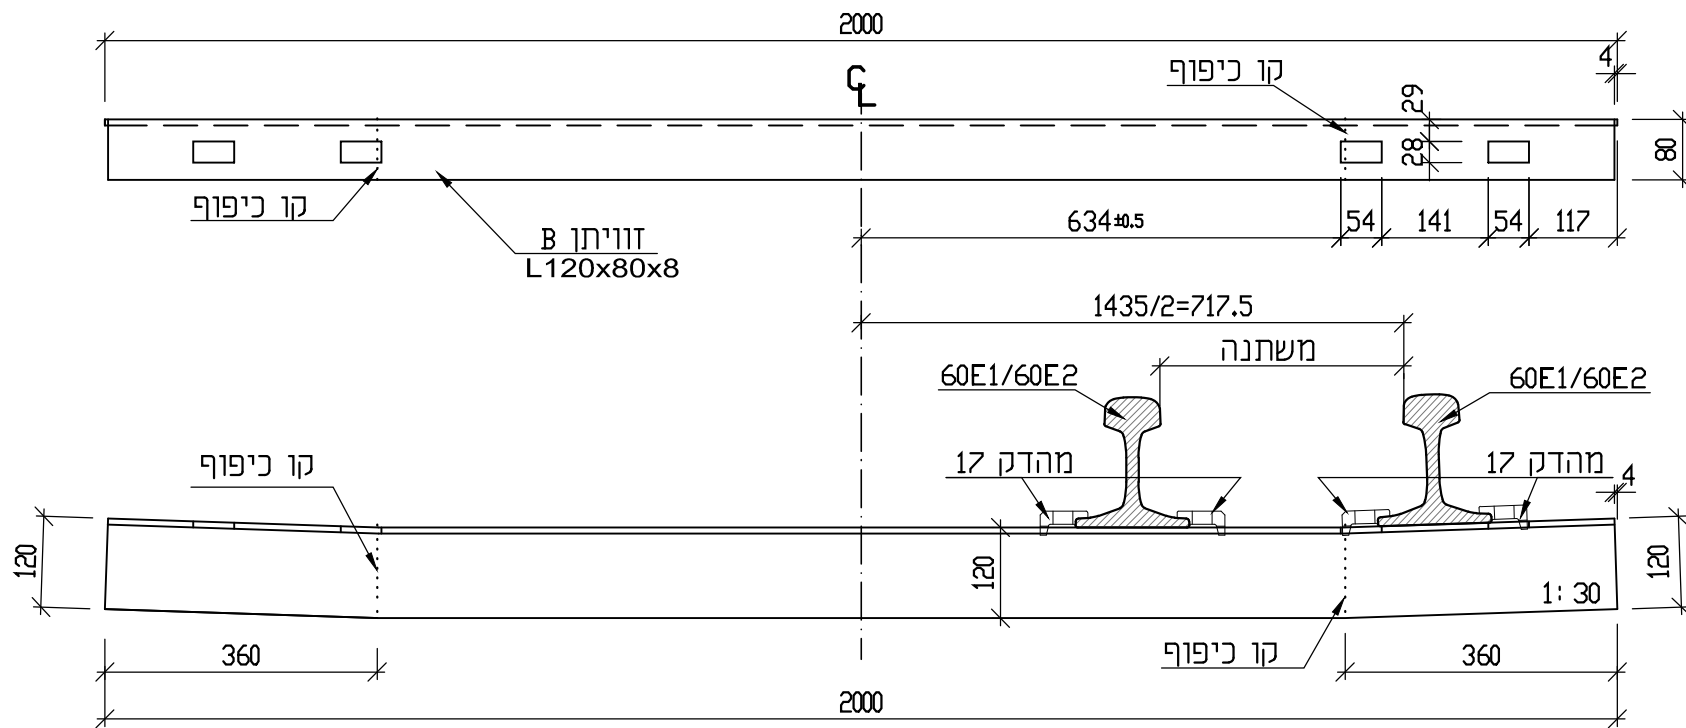

**חתך 2-2 - זוויתו B**  
מ"מ

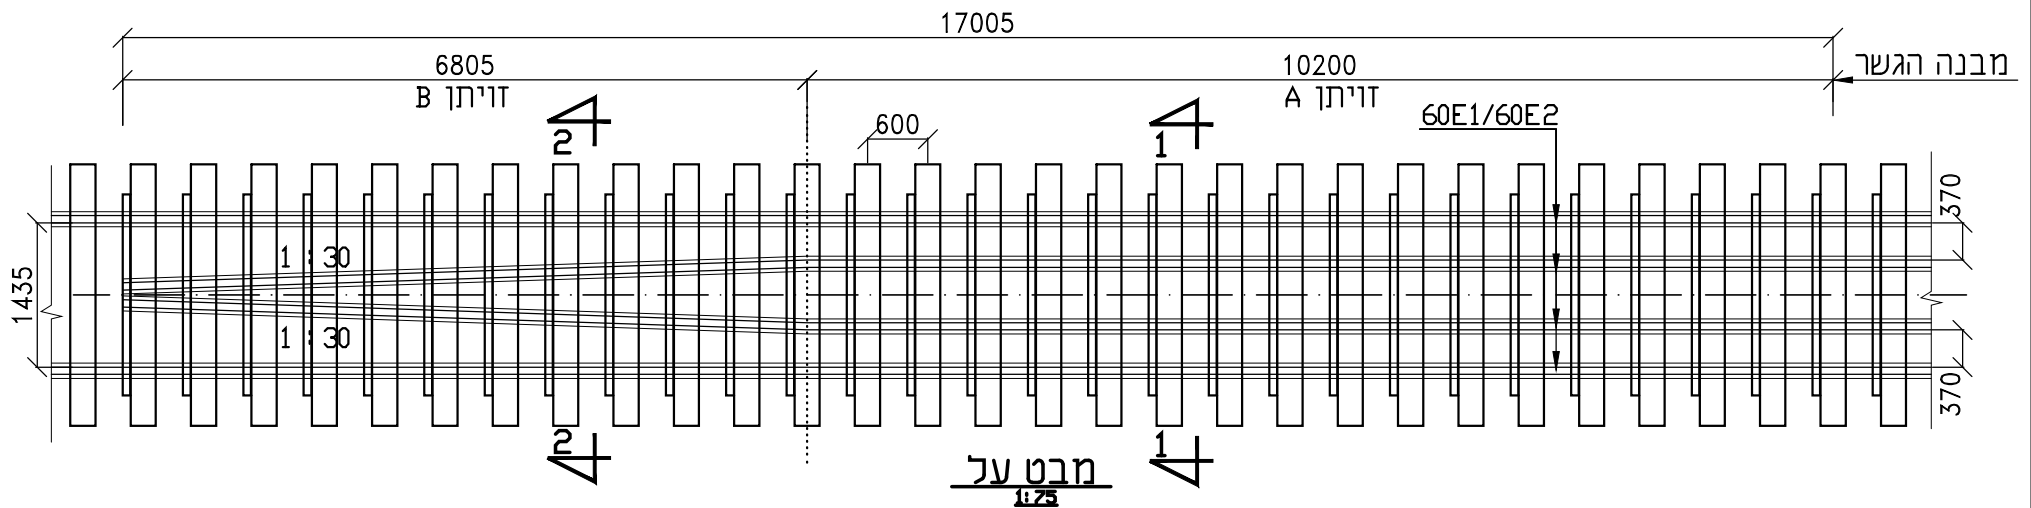

**מבט על**  
מ"מ

פטי הגנה - פט ראשי 60E1/60E2 ופט הגנה 60E1/60E2  
זוויתן L120/80/8 טיפוס B