



4

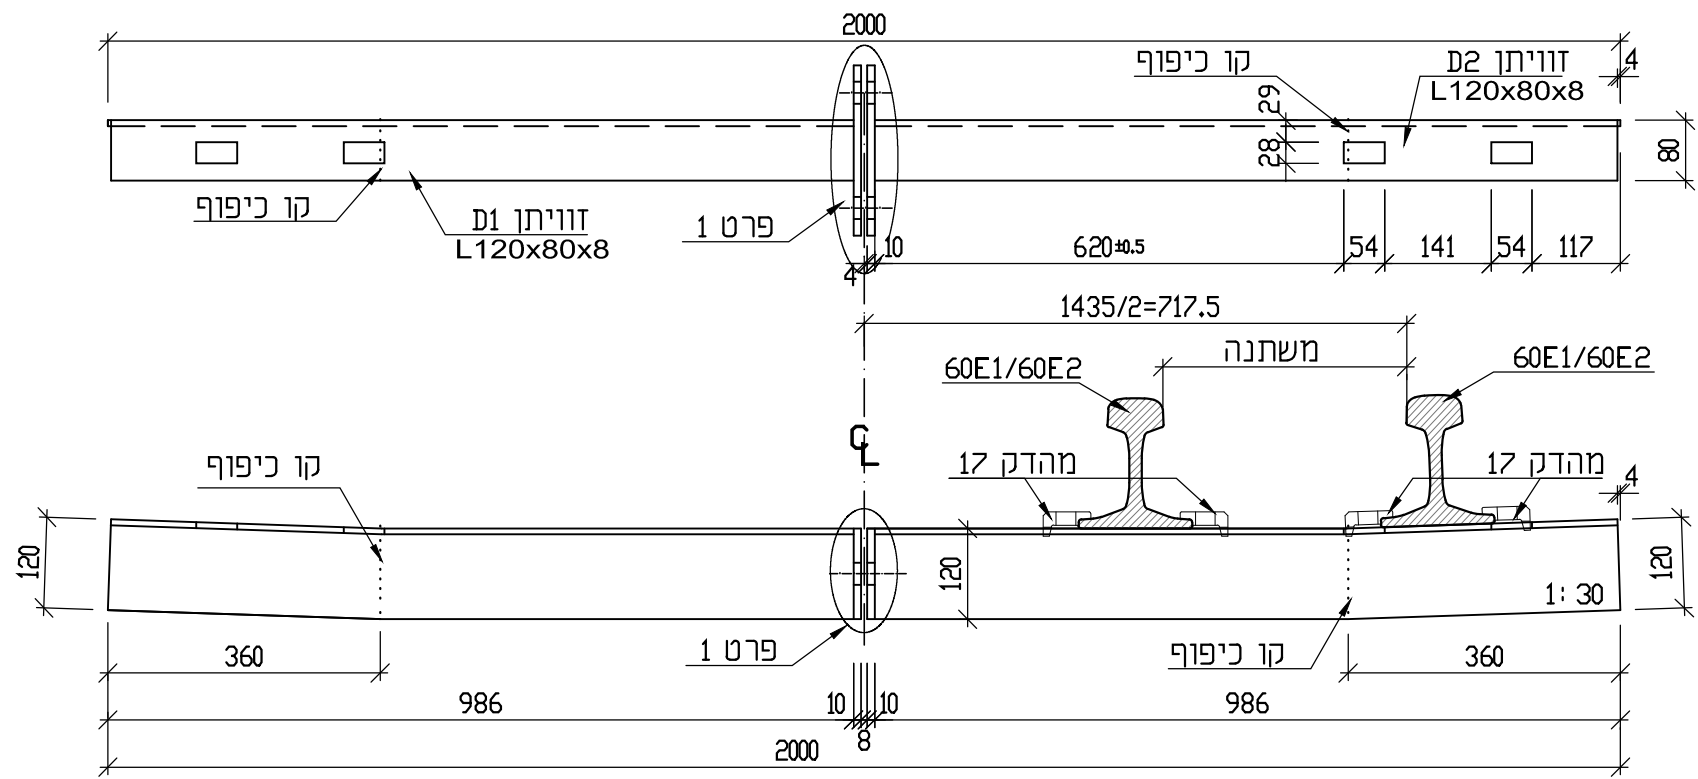

**חתך 4-4 - זוויתן מבודד**  
ט 1

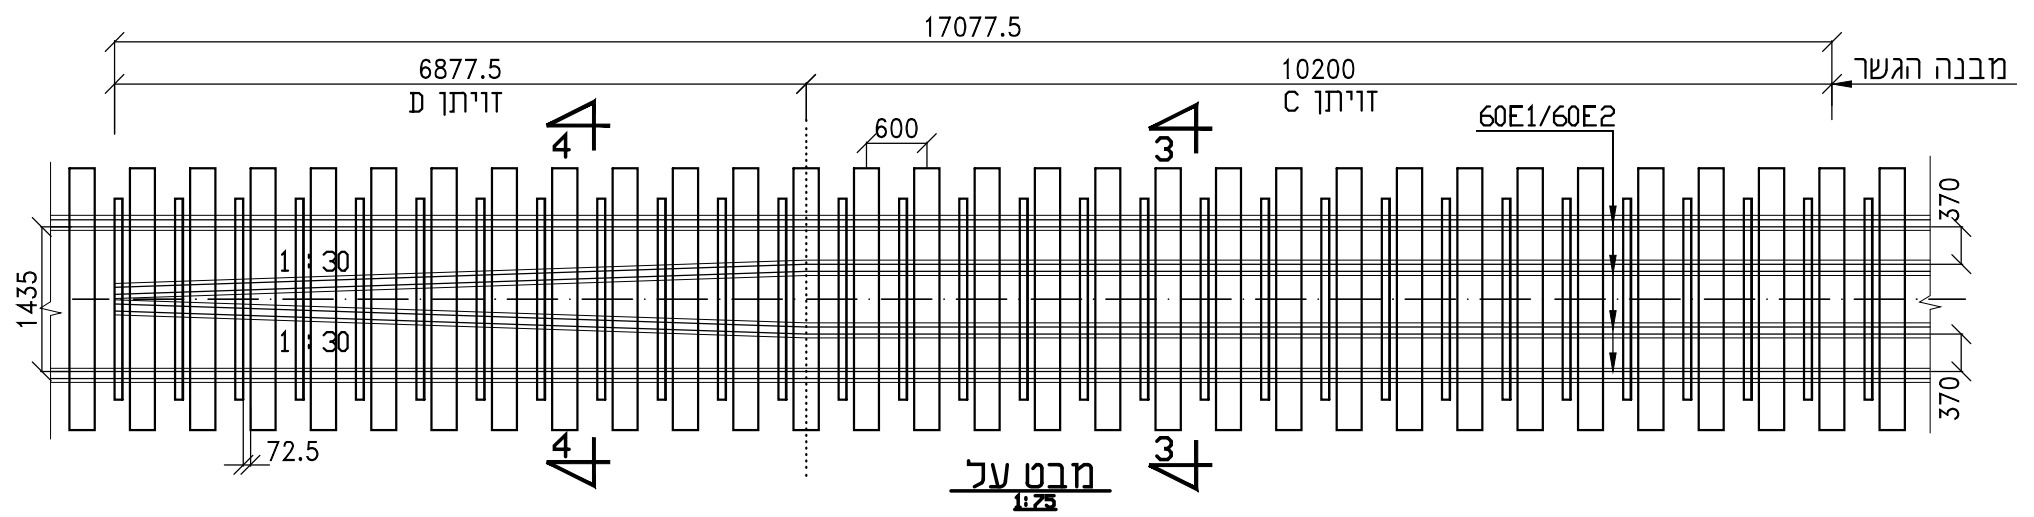

פטי הגנה מבודדים - פט ראשי 60E1/60E2 ופט הגנה 60E1/60E2  
זוויתן L120/80/8 טיפוס D