



5

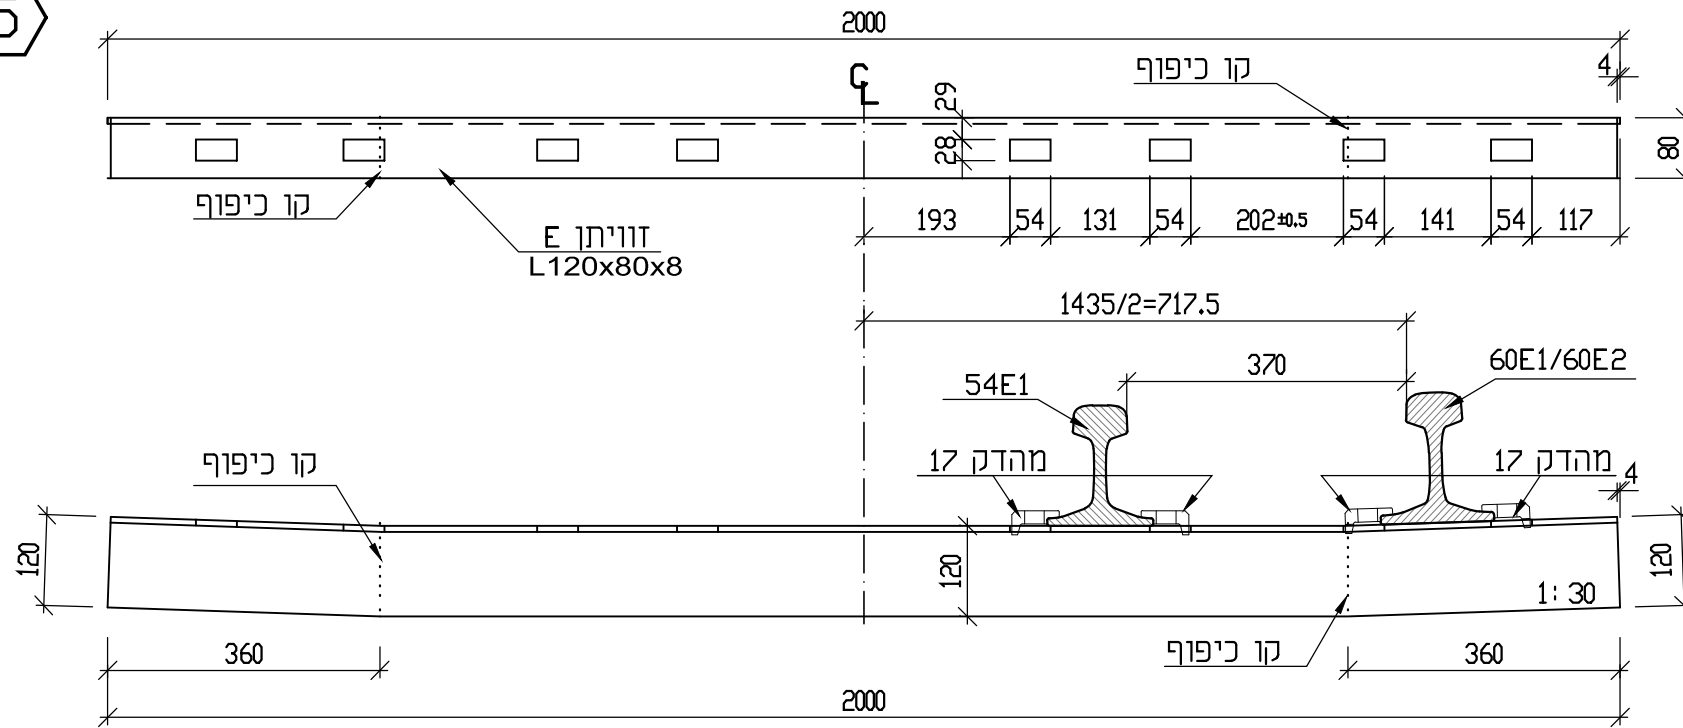

חתך 5-5 - זוויתן E
1:10

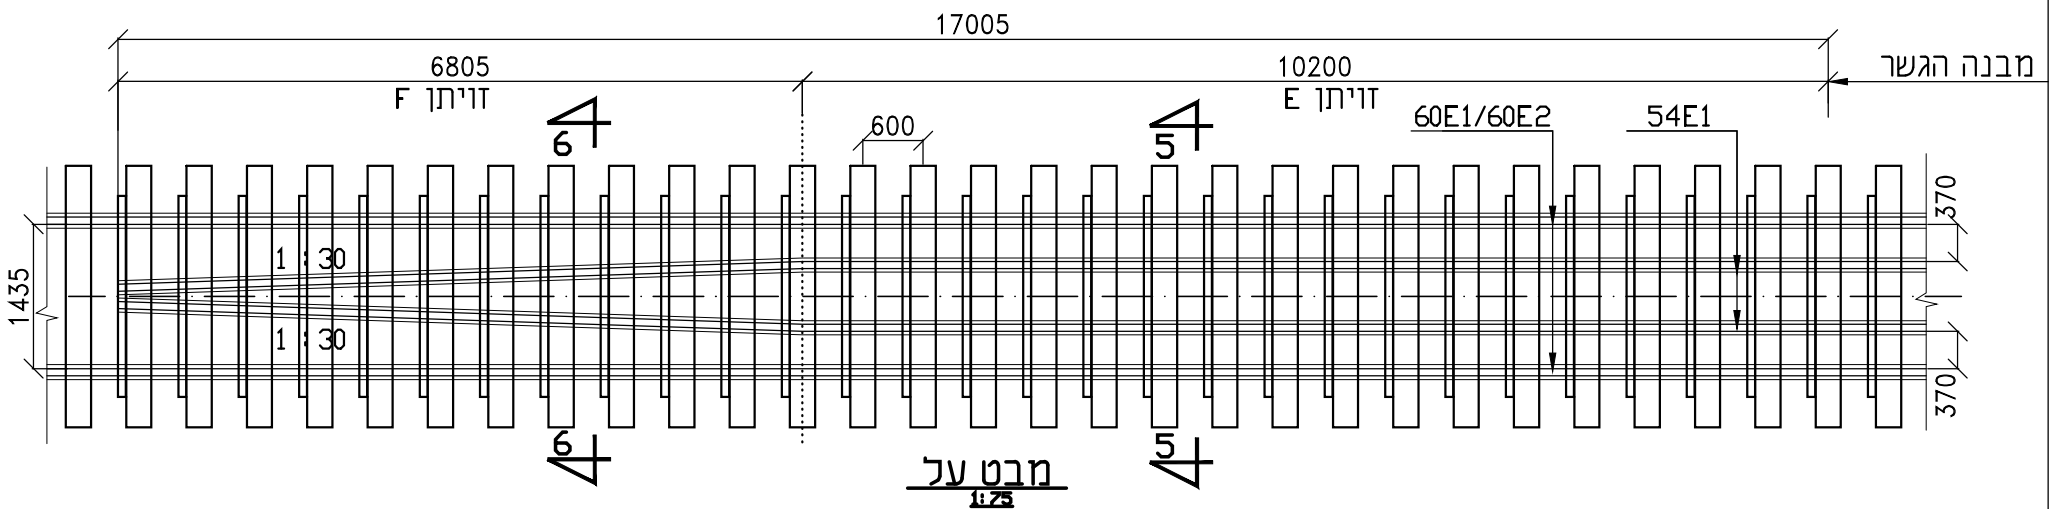

מבט על
1:25

פסי הגנה - פס ראשי 60E1/60E2 ופס הגנה 54E1
זוויתן L120/80/8 טיפוס E