


חתך 7-7 - זוויתו מבודד G
1:10

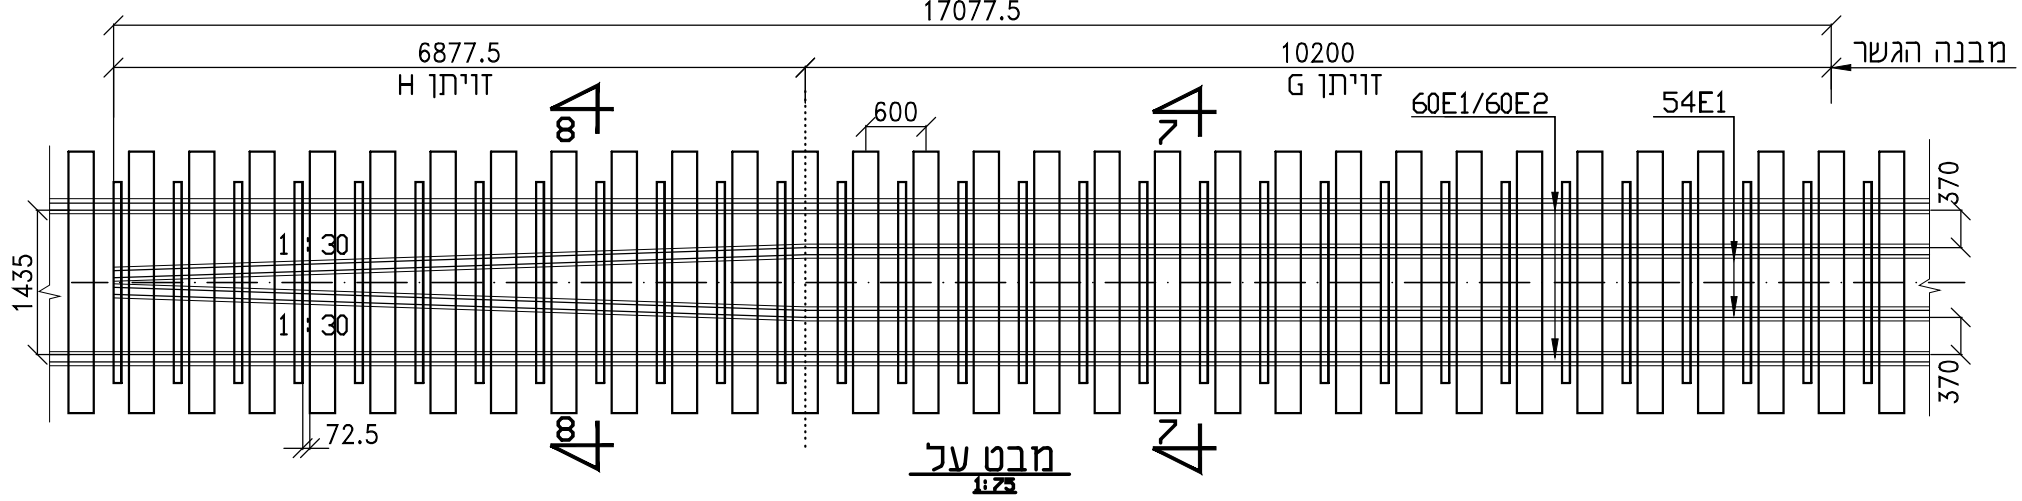

פטי הגנה מבודדים - פט ראשי 60E1/60E2 ופט הגנה 54E1
זוויתן L120/80/8 טיפוס G