



11

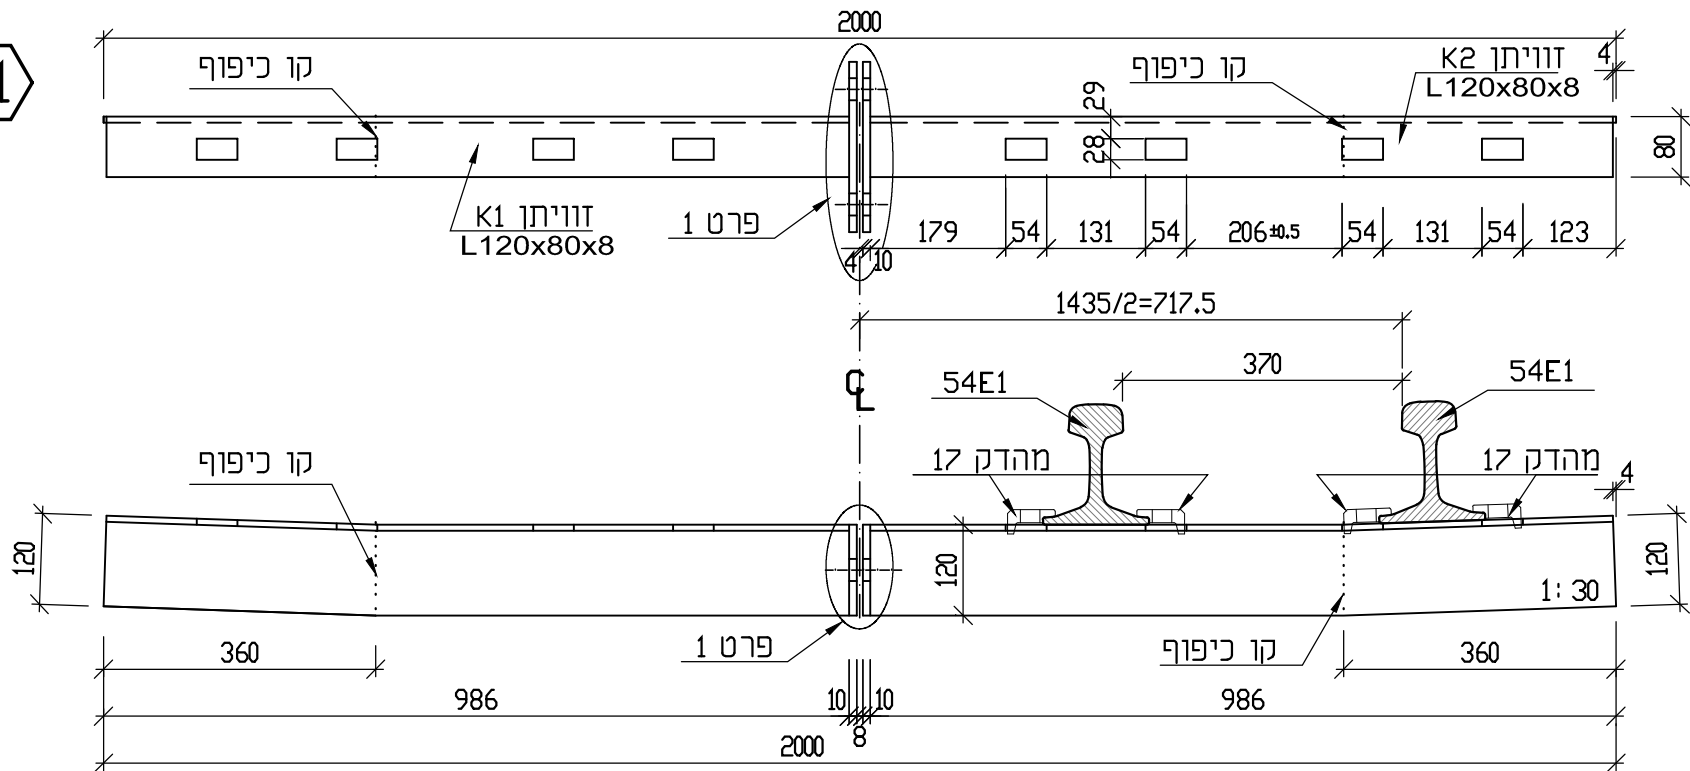

חתך 11-11 - זייתו מבודד א
1:10

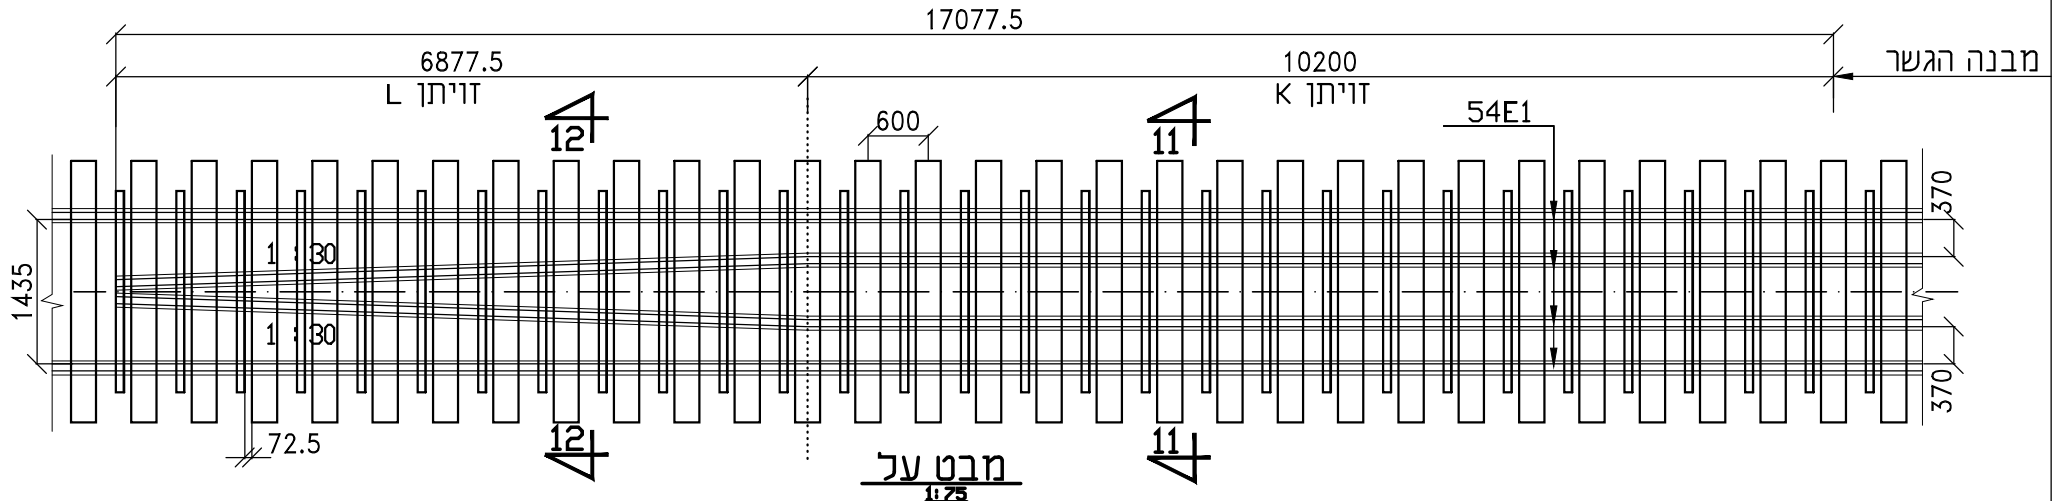

מבט על
1:25

פסי הגנה מבודדים - פס ראשי 54E1 ופס הגנה 54E1
זייתן L120/80/8 טיפוס א