



12

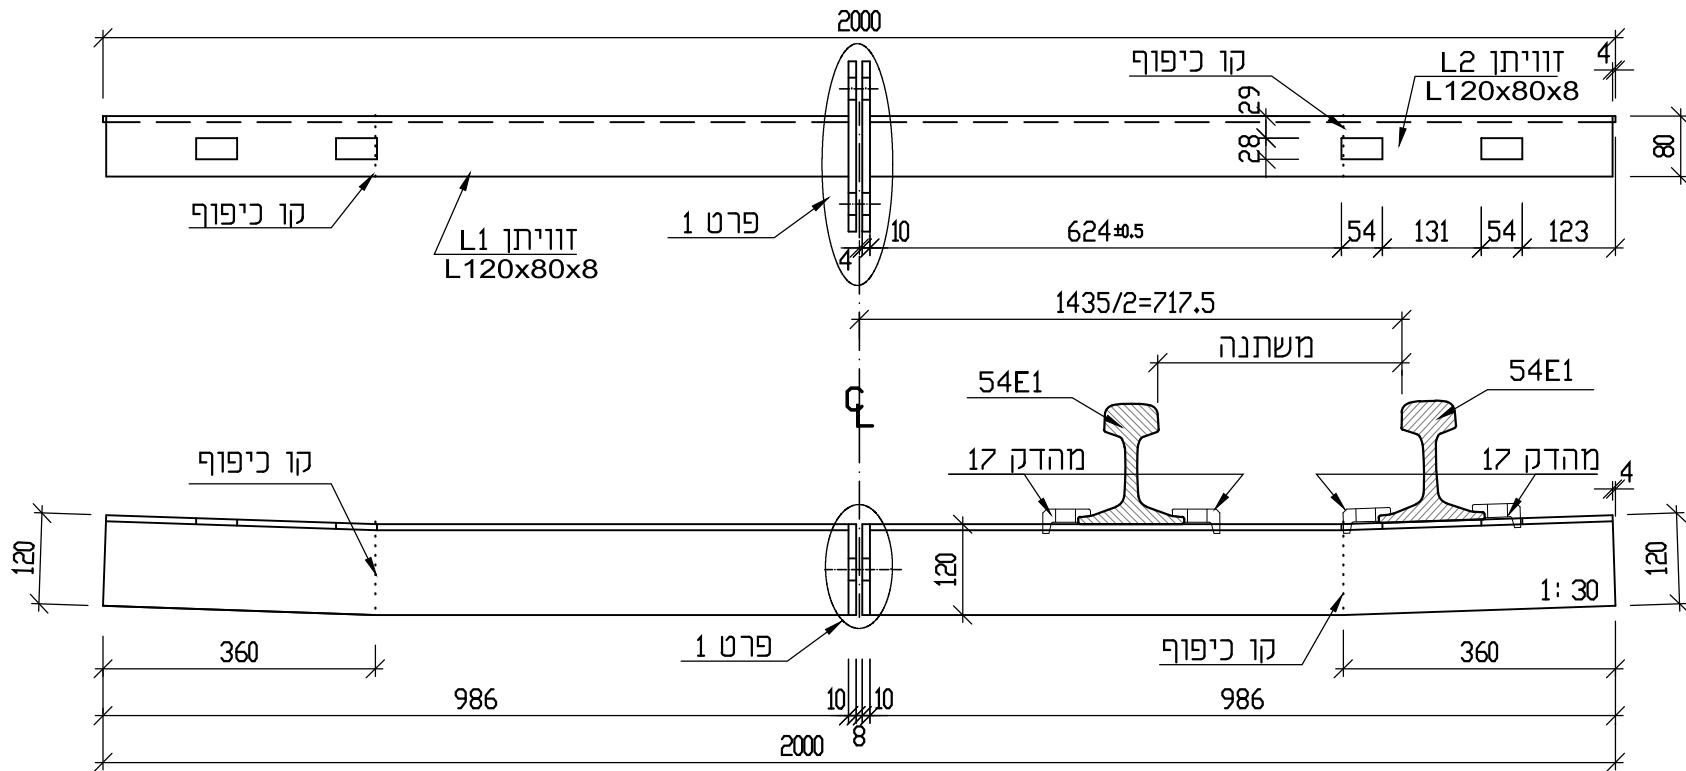

**חתך 12-12 - זינתו מבודד L**  
1:1

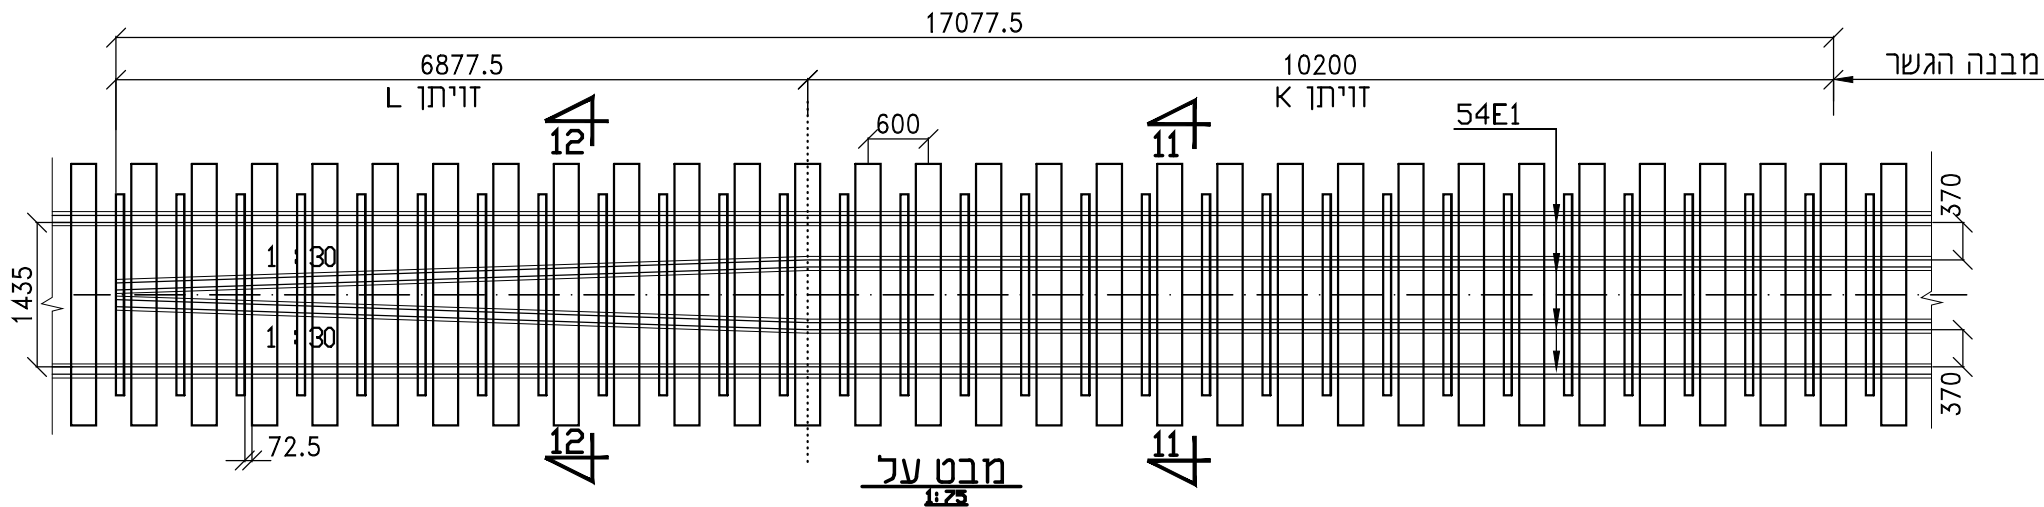

פסי הגנה מבודדים - פס ראשי 54E1 ופס הגנה 54E1  
זינתן L120/80/8 טיפוס L