


NO.	DESCRIPTION	UNIT	QTY	UNIT PRICE	TOTAL PRICE
1
2
Ashkelon Depot

TENDER FOR THE SUPPLY AND MAINTENANCE OF ELECTRIC MULTIPLE UNITS (EMU) TS for Facility Maintenance

Execution stage

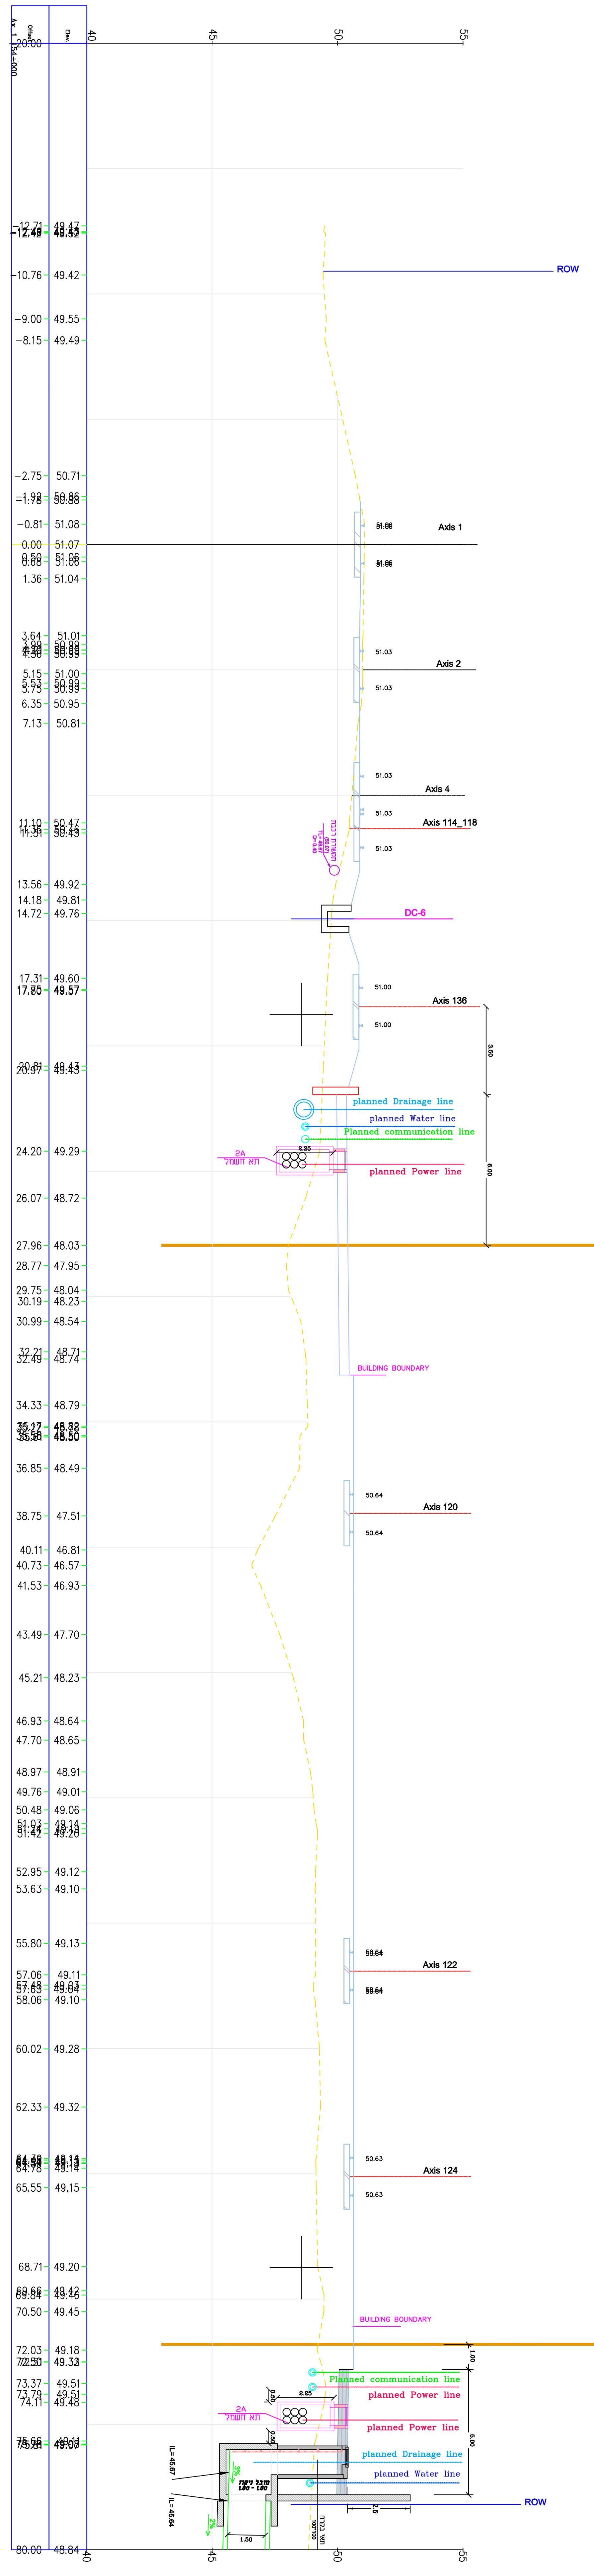

Operation Stage

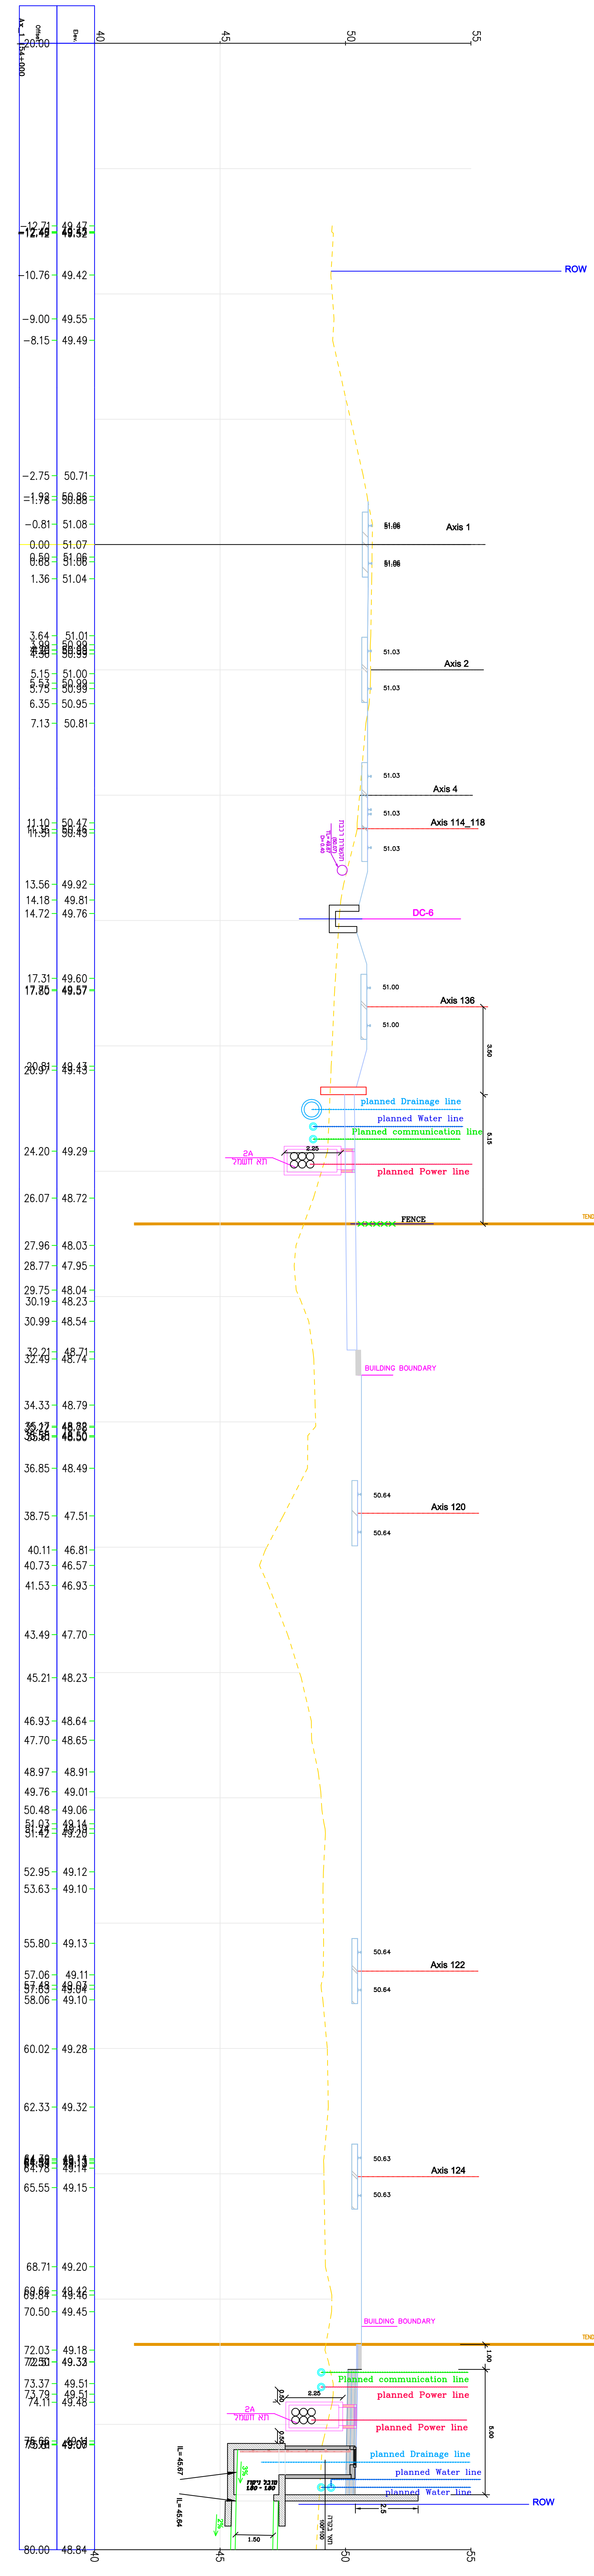

- Comment:
1. Cancelling/transference of any interrupted infrastructure in franchisee area, underlined in this plan, will be executed by IRC.
 2. IRC is responsible to supply infrastructures connections to franchisee area, as underlined in this plan.