



3

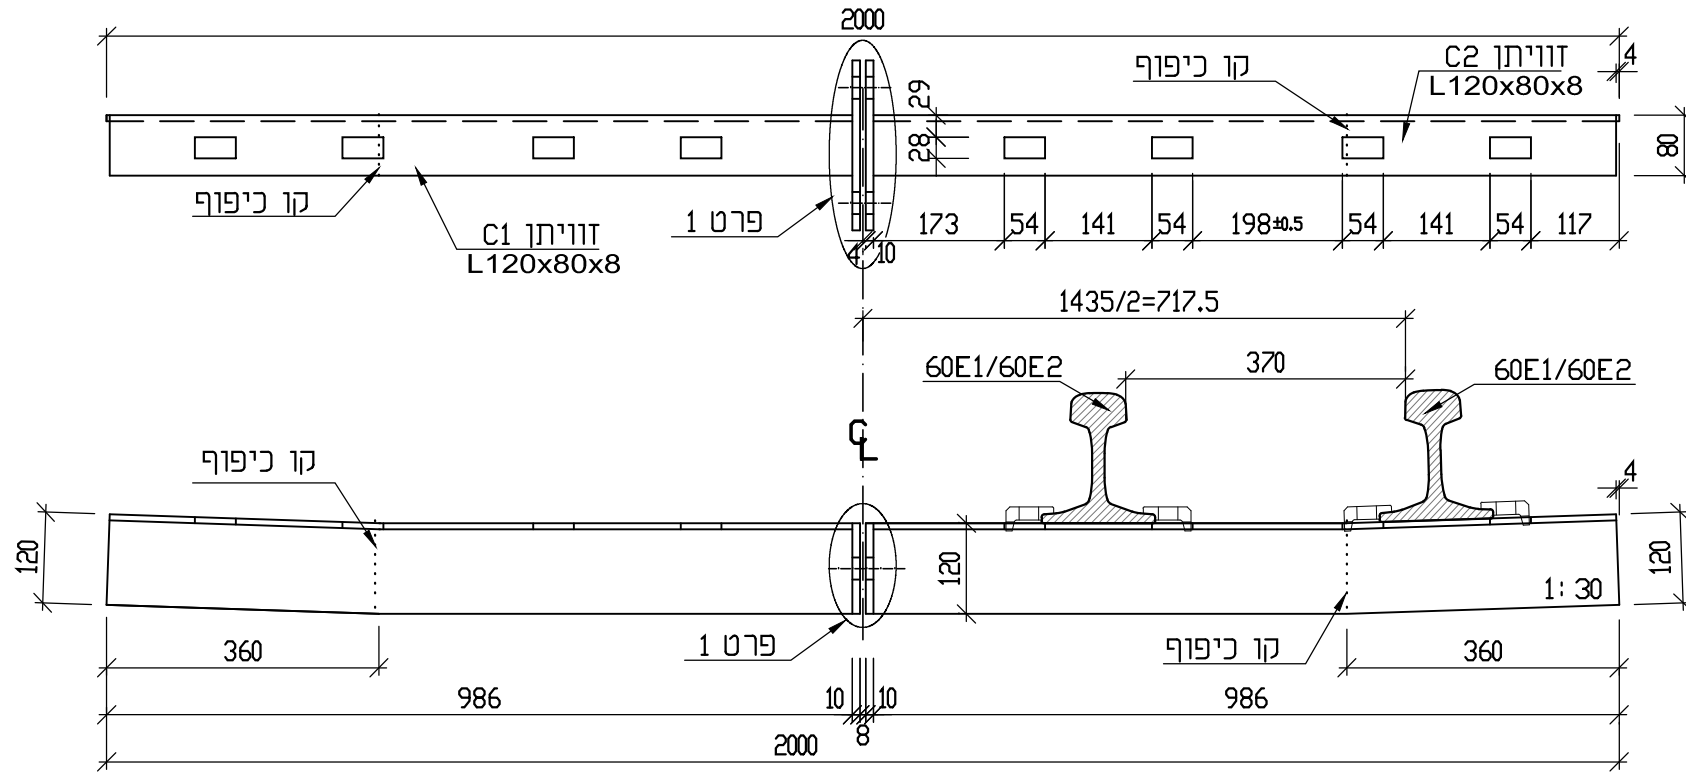

חתך 3-3 - זוויתן מבודד C

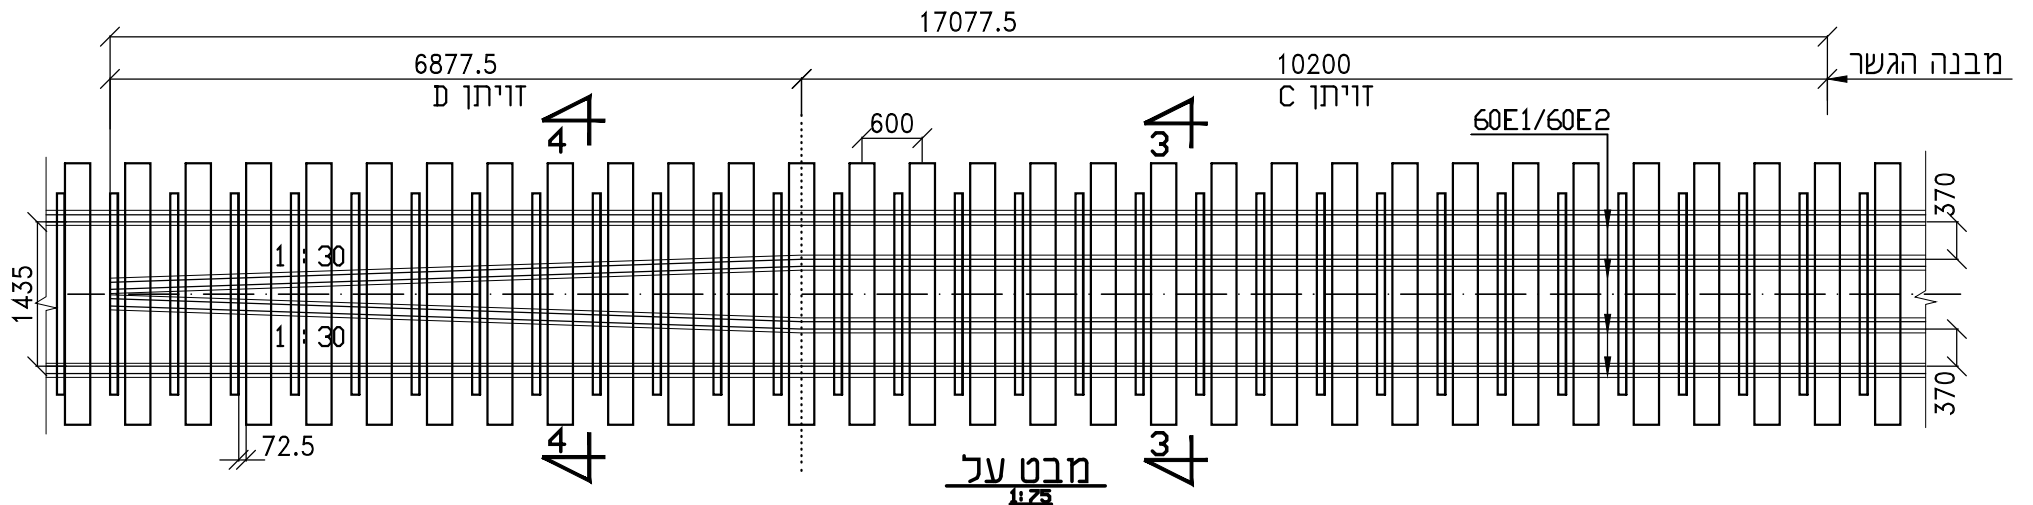

פטי הגנה מבודדים - פט ראשי 60E1/60E2 ופט הגנה 60E1/60E2  
 זוויתן L120/80/8 טיפוס C