



10

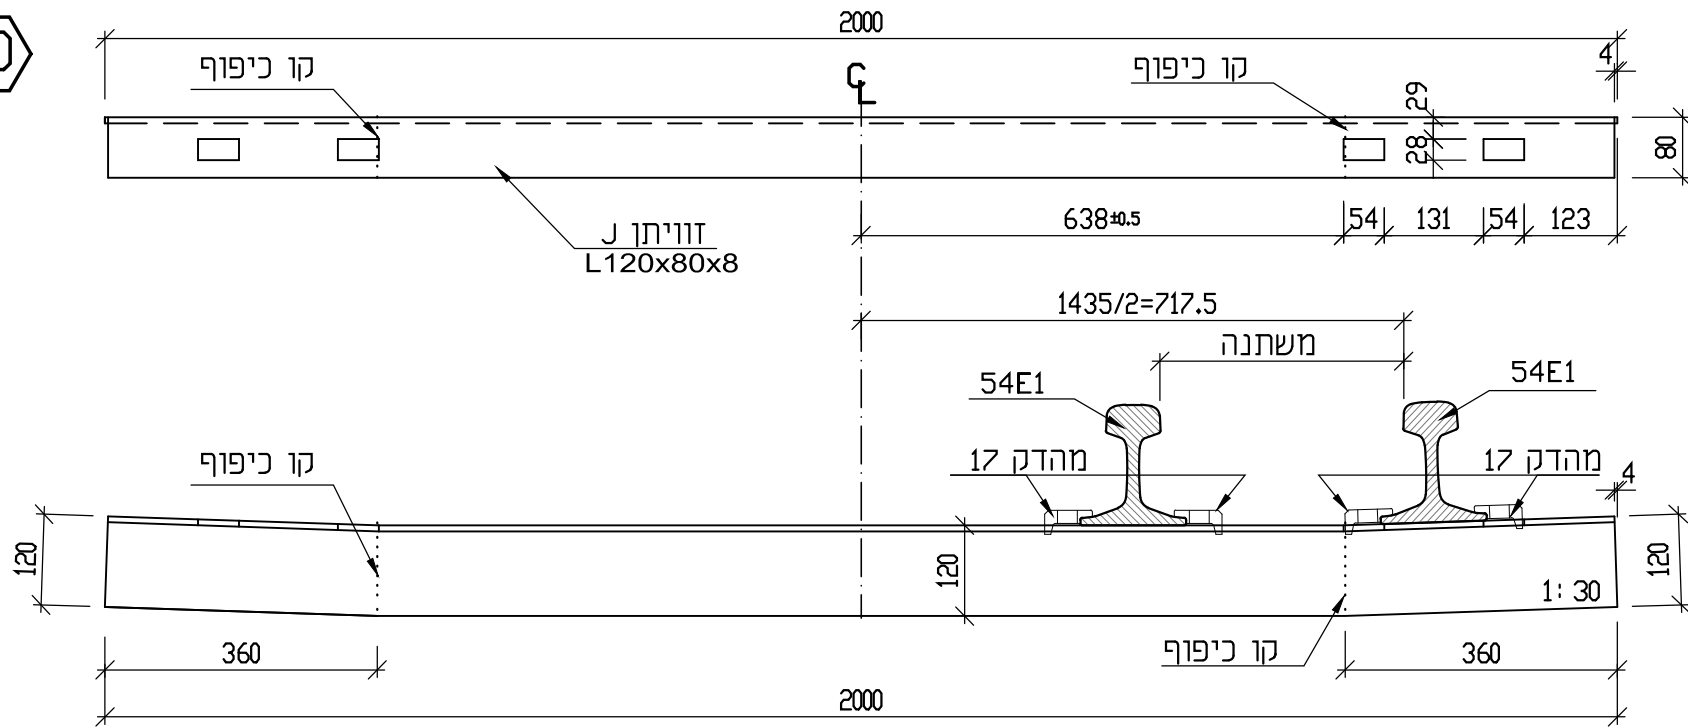

חתך 10-10 - זוויתן J
1:10

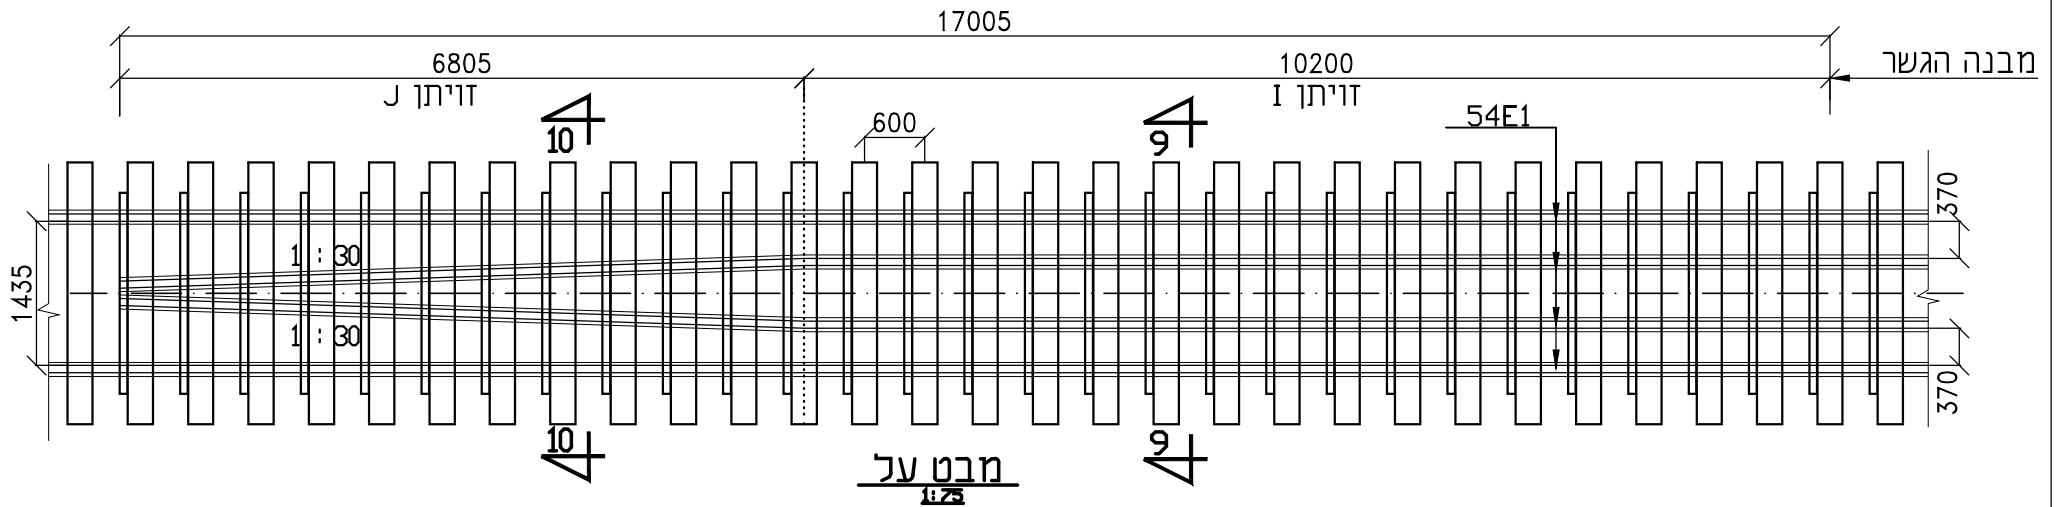

פסי הגנה - פס ראשי 54E1 ופס הגנה 54E1
זוויתן J ל120/80/8 טיפוס J