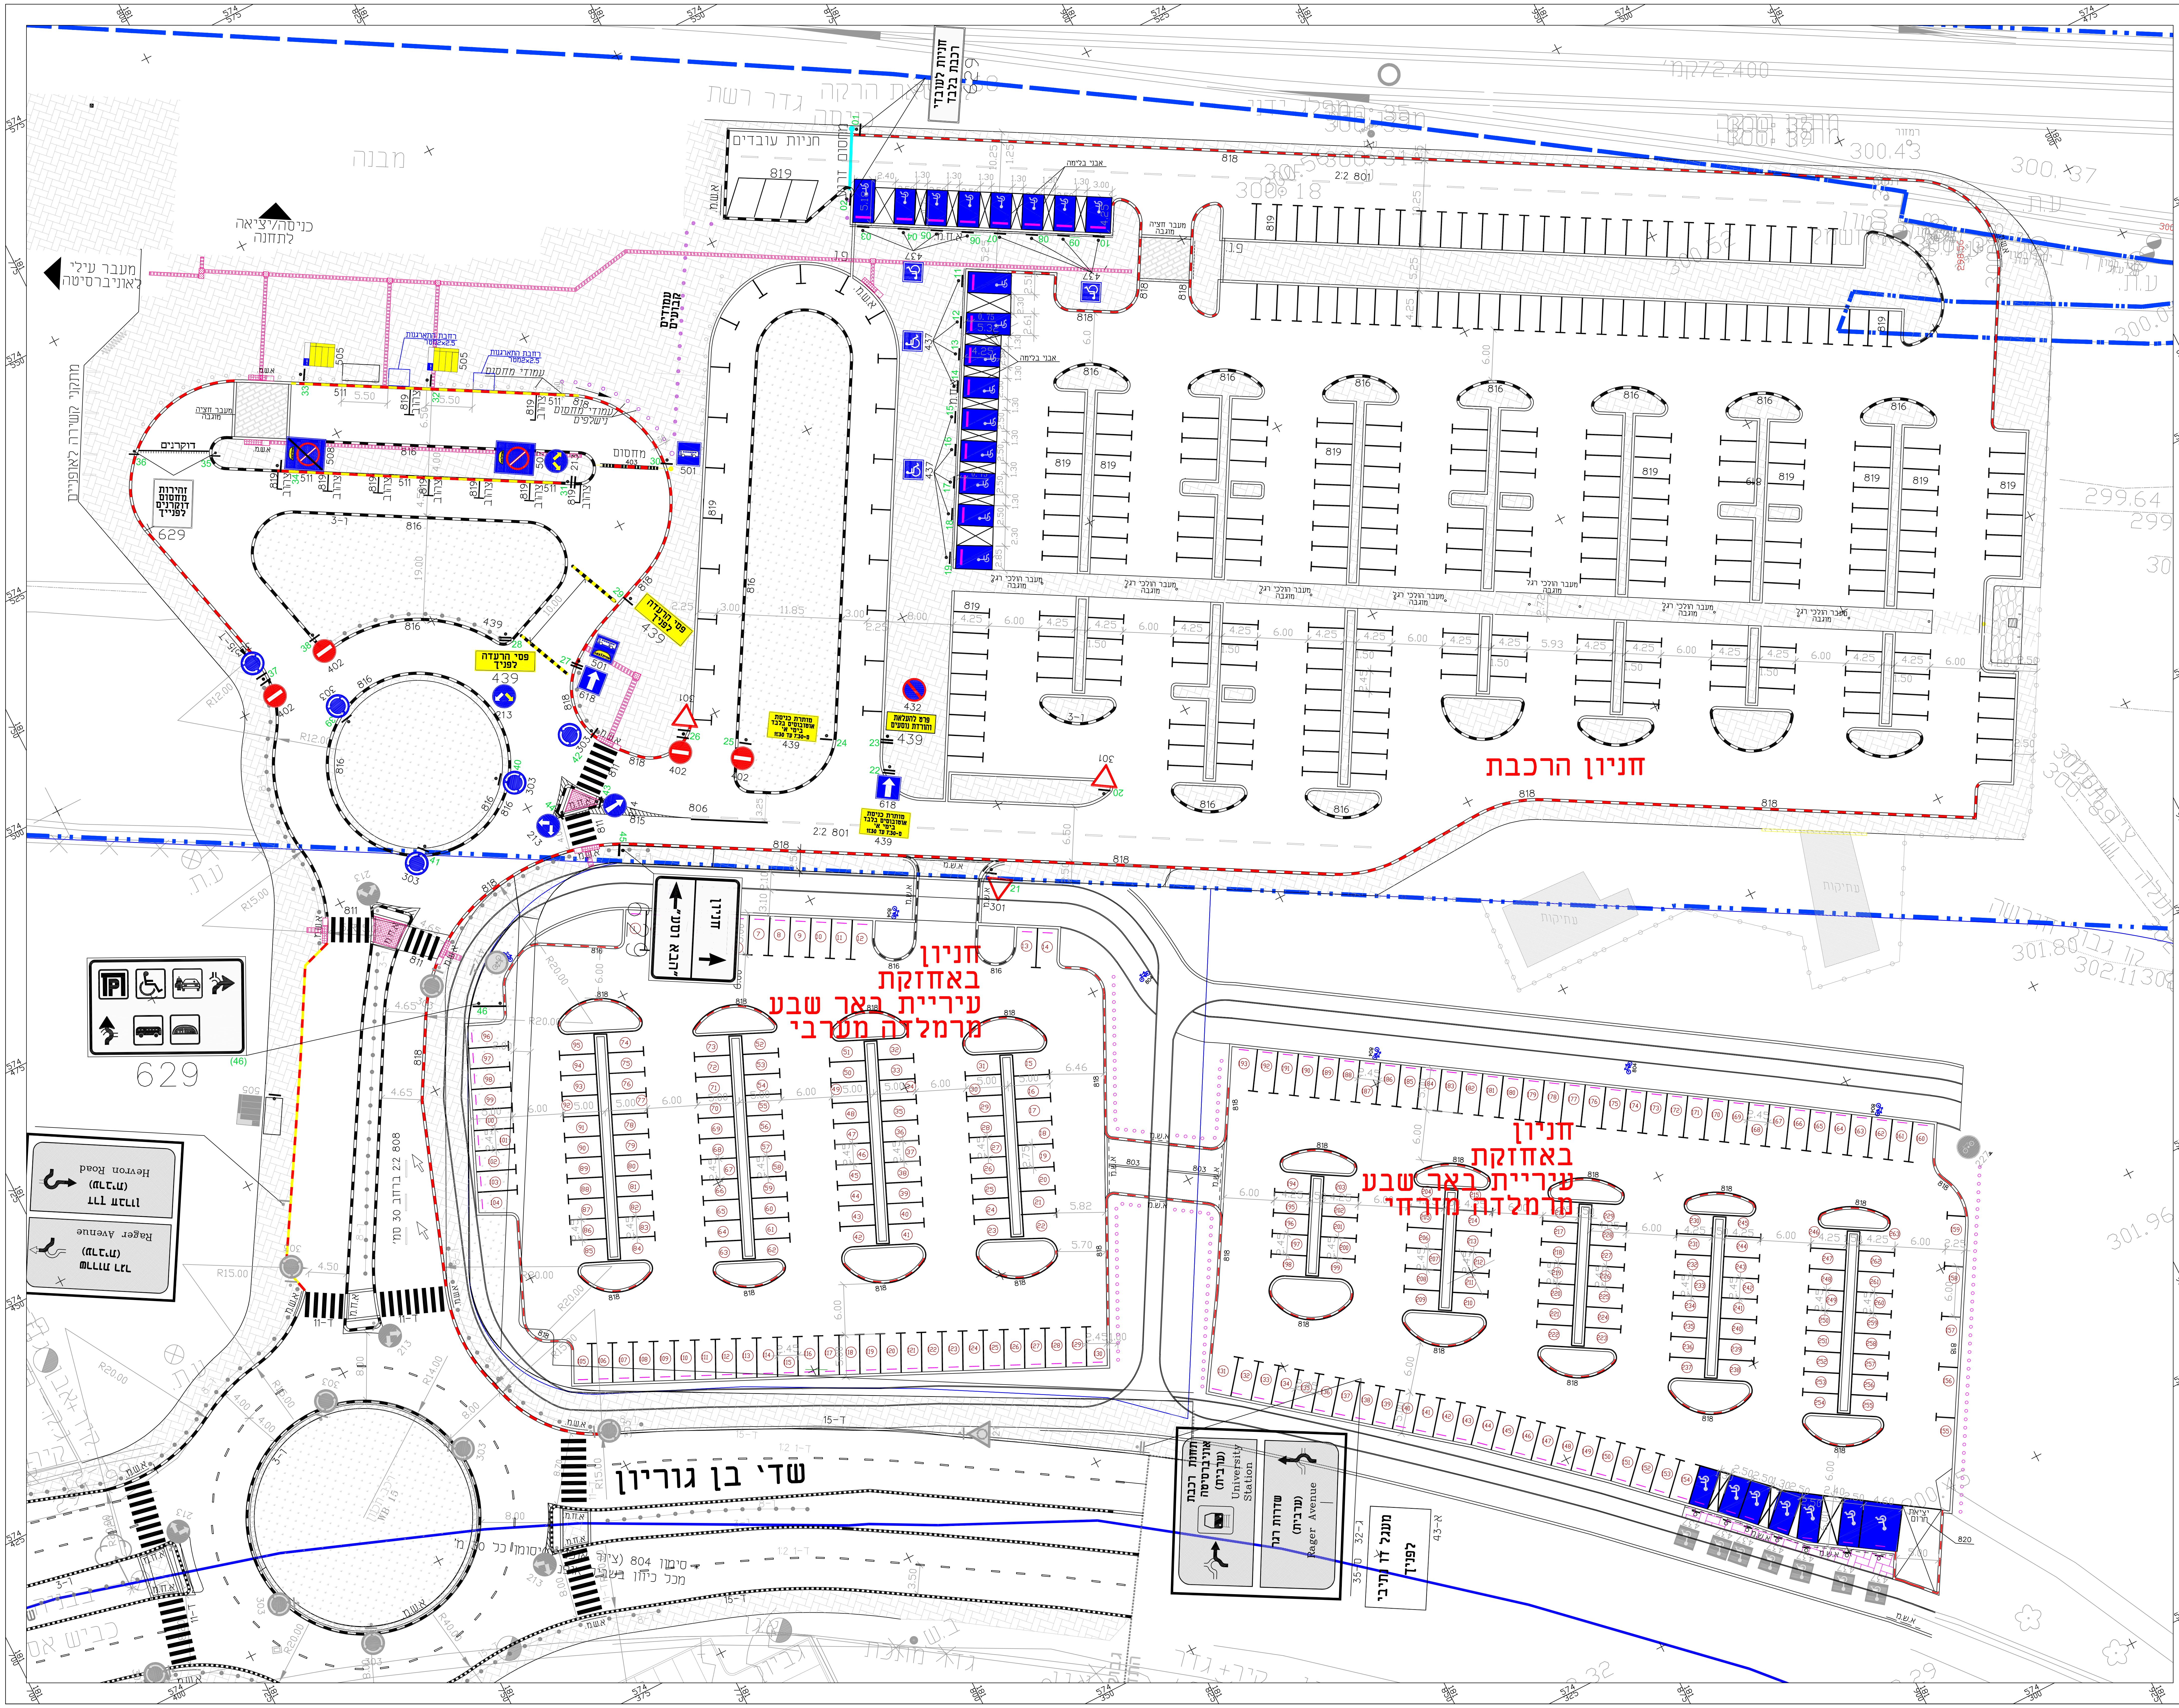
חניית עובדים
חניית רכבת לעובדי רכבת
חניון הרכבת
חניון באחזקת עיריית באר שבע מרמלדה מערבי
חניון באחזקת עיריית באר שבע מרמלדה מזרחי
שד' בן גוריון
מעבר עילי לאוניברסיטה
כניסה/יציאה לתחנה
מתקן קשירה לאופניים
דוקרנים
זהירות מחסום דוקרנים לפניך
מחסום
מבנה
גדר רשת
ספי הרעדה לפניך
שדרות רגר (מערב) Rager Avenue
תחנת רכבת אוניברסיטה (מערבית) University Station
דרך חברון (מזרח) Hevron Road
מעגל תנועה לפניך
629

מס' תכנית	שם התכנית	משרד המתכנן	מאושר ע"י	תאריך אישור
2306-49	הסדרי תנועה וחניה	מהוד	משרד התחבורה	24.01.2005
OR-BEERSHEVAUNIVERSITY-MAHSOMOVDIM	מחסום חניון עובדים	אור מהנדסים	ר"ת רכבת	30.07.2013
Plan-pas-orada-02	פסי הרעדה ועמודי חסימה	אור מהנדסים	ר"ת רכבת	20.02.2014
652-159	הסעות חיילים בימי א'	אור מהנדסים	ר"ת רכבת	22.12.2015
652-165	שילוט הכוונה	אור מהנדסים	עיריית באר שבע	31.01.2016
514-420	חניון מרמלדה	מהוד	עיריית באר שבע	31.01.2016

חניון רכבת

סוג חניות	כמות נדרשת	כמות
רכב פרטי כולל מונגשות		301
מונגשות - רכב רגיל	5	14
מונגשות - רכב עם מעלון	3	3
תפעוליות		3

חניון מרמלדה מערבי

סוג חניות	כמות נדרשת	כמות
רכב פרטי		130

חניון מרמלדה מזרחי

סוג חניות	כמות נדרשת	כמות
רכב פרטי כולל מונגשות		140
מונגשות - רכב רגיל	3	4
מונגשות - רכב עם מעלון	2	3
תפעוליות		0

חניון רכבת ומרמלדה מערבי

סוג חניות	כמות נדרשת	כמות
רכב פרטי כולל מונגשות		431
מונגשות - רכב רגיל	6	14
מונגשות - רכב עם מעלון	3	3
תפעוליות		3

מקרא:

- גבול רצועת רכבת
306 - תמרור 306 דו צדדי
301 - תמרורים באחריות הרכבת
402 - תמרורים שאינם באחריות הרכבת
07 - מיספור עמוד באחריות הרכבת
סימון מאתר לעיוורים - ע"פ פרט רכבת מאושר
סימון אזהרה לעיוורים
תוספת - תוספת תמרור/מתקן לתכנית מאושרת
לביטול - תמרור/מתקן קיים, לביטול
להעתקה - תמרור/מתקן קיים, להעתקה

תאריך	מספר	שינויים	חתימה
05.05.19	02	עדכון ע"פ הערות בקרת איכות הסדרי תנועה מתאריך 07.08.18	
	02	עדכון ע"פ פרוטוקול יועץ נגישות בחניונים, מתאריך 01.05.19	

הוכן עבור:
רכבת ישראל

חתימת רשות תימרור
חתימת משטרת ישראל

לעיון ○ לאישור ○ למכרז ○ לביצוע ●

שם הפרוייקט:
תחנת רכבת באר שבע צפון
(אוניברסיטה)

שם התכנית:
תכנית לאחזקה
הסדרי תנועה
תמרור וצביעה

חתימה:
מ.ר. 5716706

מס' פרוייקט: 652 – 202

תכנן:	שרטט:	ביקר:	אישר:
תומר לינק	תומר לינק	ליאור בר	ליאור בר

קנ"מ:	גיליון:	תאריך תפוצה ראשונה:
1:250	1/1	01.08.2017

תכנון זה נעשה תחת בקרה של מערכת ניהול איכות העומדת בדרישות של תקן ISO 9001: 2015 שאושרה ע"י IQC בתעודה מס' 16392I.

ISO 9001:2015 IQC

אור מהנדסים
יעוץ, תכנון וניהול פרוייקטים
רח' משה אביב מס' 1 (רח' עמל לשעבר),
קומה 1, אור יהודה 60371
משרד: 03-5336777 פקס 072-2724439
e-mail: office@or-eng.co.il

מספר תכנית:

מהדורה	גיליון	נושא		פרוייקט	מזמין	מתכנן
02	001	02	BSV	202	652	OR

שם הקובץ: OR-652-202-BSV-02-02. dwg