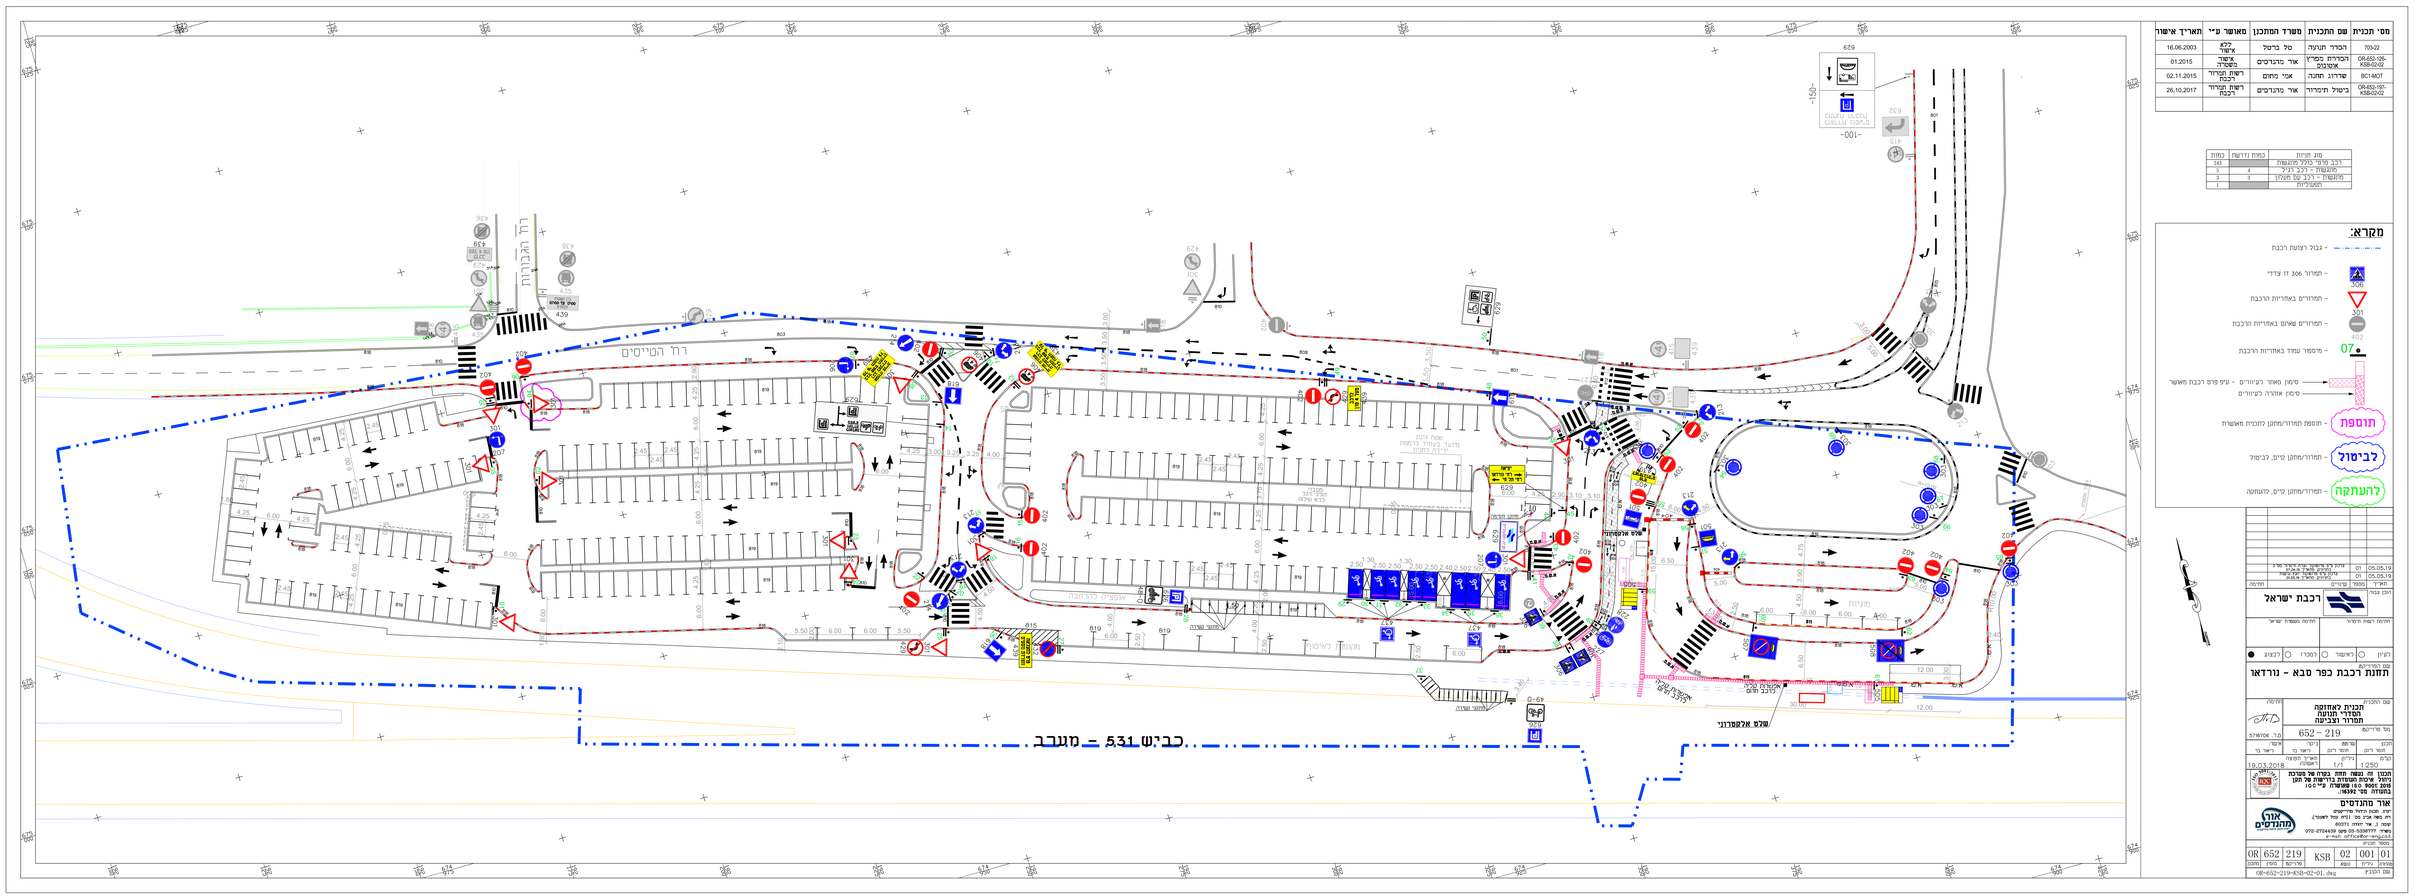

רח' הגבורה
רח' הטייסים
בין השעות 07:00 עד 17:00 למחרת
כביש 531 - מעבר

מסי תכנית	שם התכנית	משרד המתכנן	מאושר ע"י	תאריך אישור
703-22	הסדר תנועה	טל ברטל	ללא אישור	16.06.2003
OR-652-126-KSB-02-02	הסדרת מפרץ אוטובוס	אור מהנדסים	אישור משטרה	01.2015
BC1-MOT	שדרוג תחנה	אמי מתום	רשות תמרור רכבת	02.11.2015
OR-652-197-KSB-02-02	ביטול תימרור	אור מהנדסים	רשות תמרור רכבת	26.10.2017

סוג חניות	כמות נדרשת	כמות
רכב פרטי כולל מונגשות		243
מונגשות - רכב רגיל	4	5
מונגשות - רכב עם מעלון	3	3
תפעוליות		1

מקרא:

- גבול רצועת רכבת
306 - תמרור 306 דו צדדי
301 - תמרורים באחריות הרכבת
402 - תמרורים שאינם באחריות הרכבת
07 - מיספור עמוד באחריות הרכבת
סימון מאתר לעיוורים - ע"פ פרט רכבת מאושר
סימון אזהרה לעיוורים
תוספת - תוספת תמרור/מתקן לתכנית מאושרת
לביטול - תמרור/מתקן קיים, לביטול
להעתקה - תמרור/מתקן קיים, להעתקה

תאריך	מספר	שינויים	חתימה
05.05.19	01	עדכון ע"פ פרוטוקול ועדת תימרור מס' 3 בחניונים, מתאריך 07.04.19	
05.05.19	01	עדכון ע"פ פרוטוקול יועץ נגישות בחניונים, מתאריך 01.05.19	

הוכן עבור:
רכבת ישראל

חתימת רשות תימרור
חתימת משטרת ישראל

לעיון ○ לאישור ○ למכרז ○ לבצוע ●

שם הפרוייקט:
תחנת רכבת כפר סבא - נורדאו

שם התכנית:
תכנית לאחזקה
הסדרי תנועה
תמרור וצביעה

חתימה:
מ.ר. 5716706

מס' פרוייקט: 652 – 219

תכנן: תומר לינק
שרטט: תומר לינק
ביקר: ליאור בר
אישר: ליאור בר

קנ"מ: 1:250
גיליון: 1/1
תאריך תפוצה ראשונה: 19.03.2018

תכנון זה נעשה תחת בקרה של מערכת ניהול איכות העומדת בדרישות של תקן ISO 9001: 2015 שאושרה ע"י IQC בתעודה מס' I16392.

אור מהנדסים
יעוץ, תכנון וניהול פרוייקטים
רח. משה אביב מס' 1 (רח. עמל לשעבר),
קומה 1, אור יהודה 60371
משרד: 03-5336777 פקס 072-2724439
e-mail: office@or-eng.co.il

מספר תכנית:

מהדורה	גיליון	נושא		פרוייקט	מזמין	מתכנן
01	001	02	KSB	219	652	OR

שם הקובץ: OR-652-219-KSB-02-01.dwg