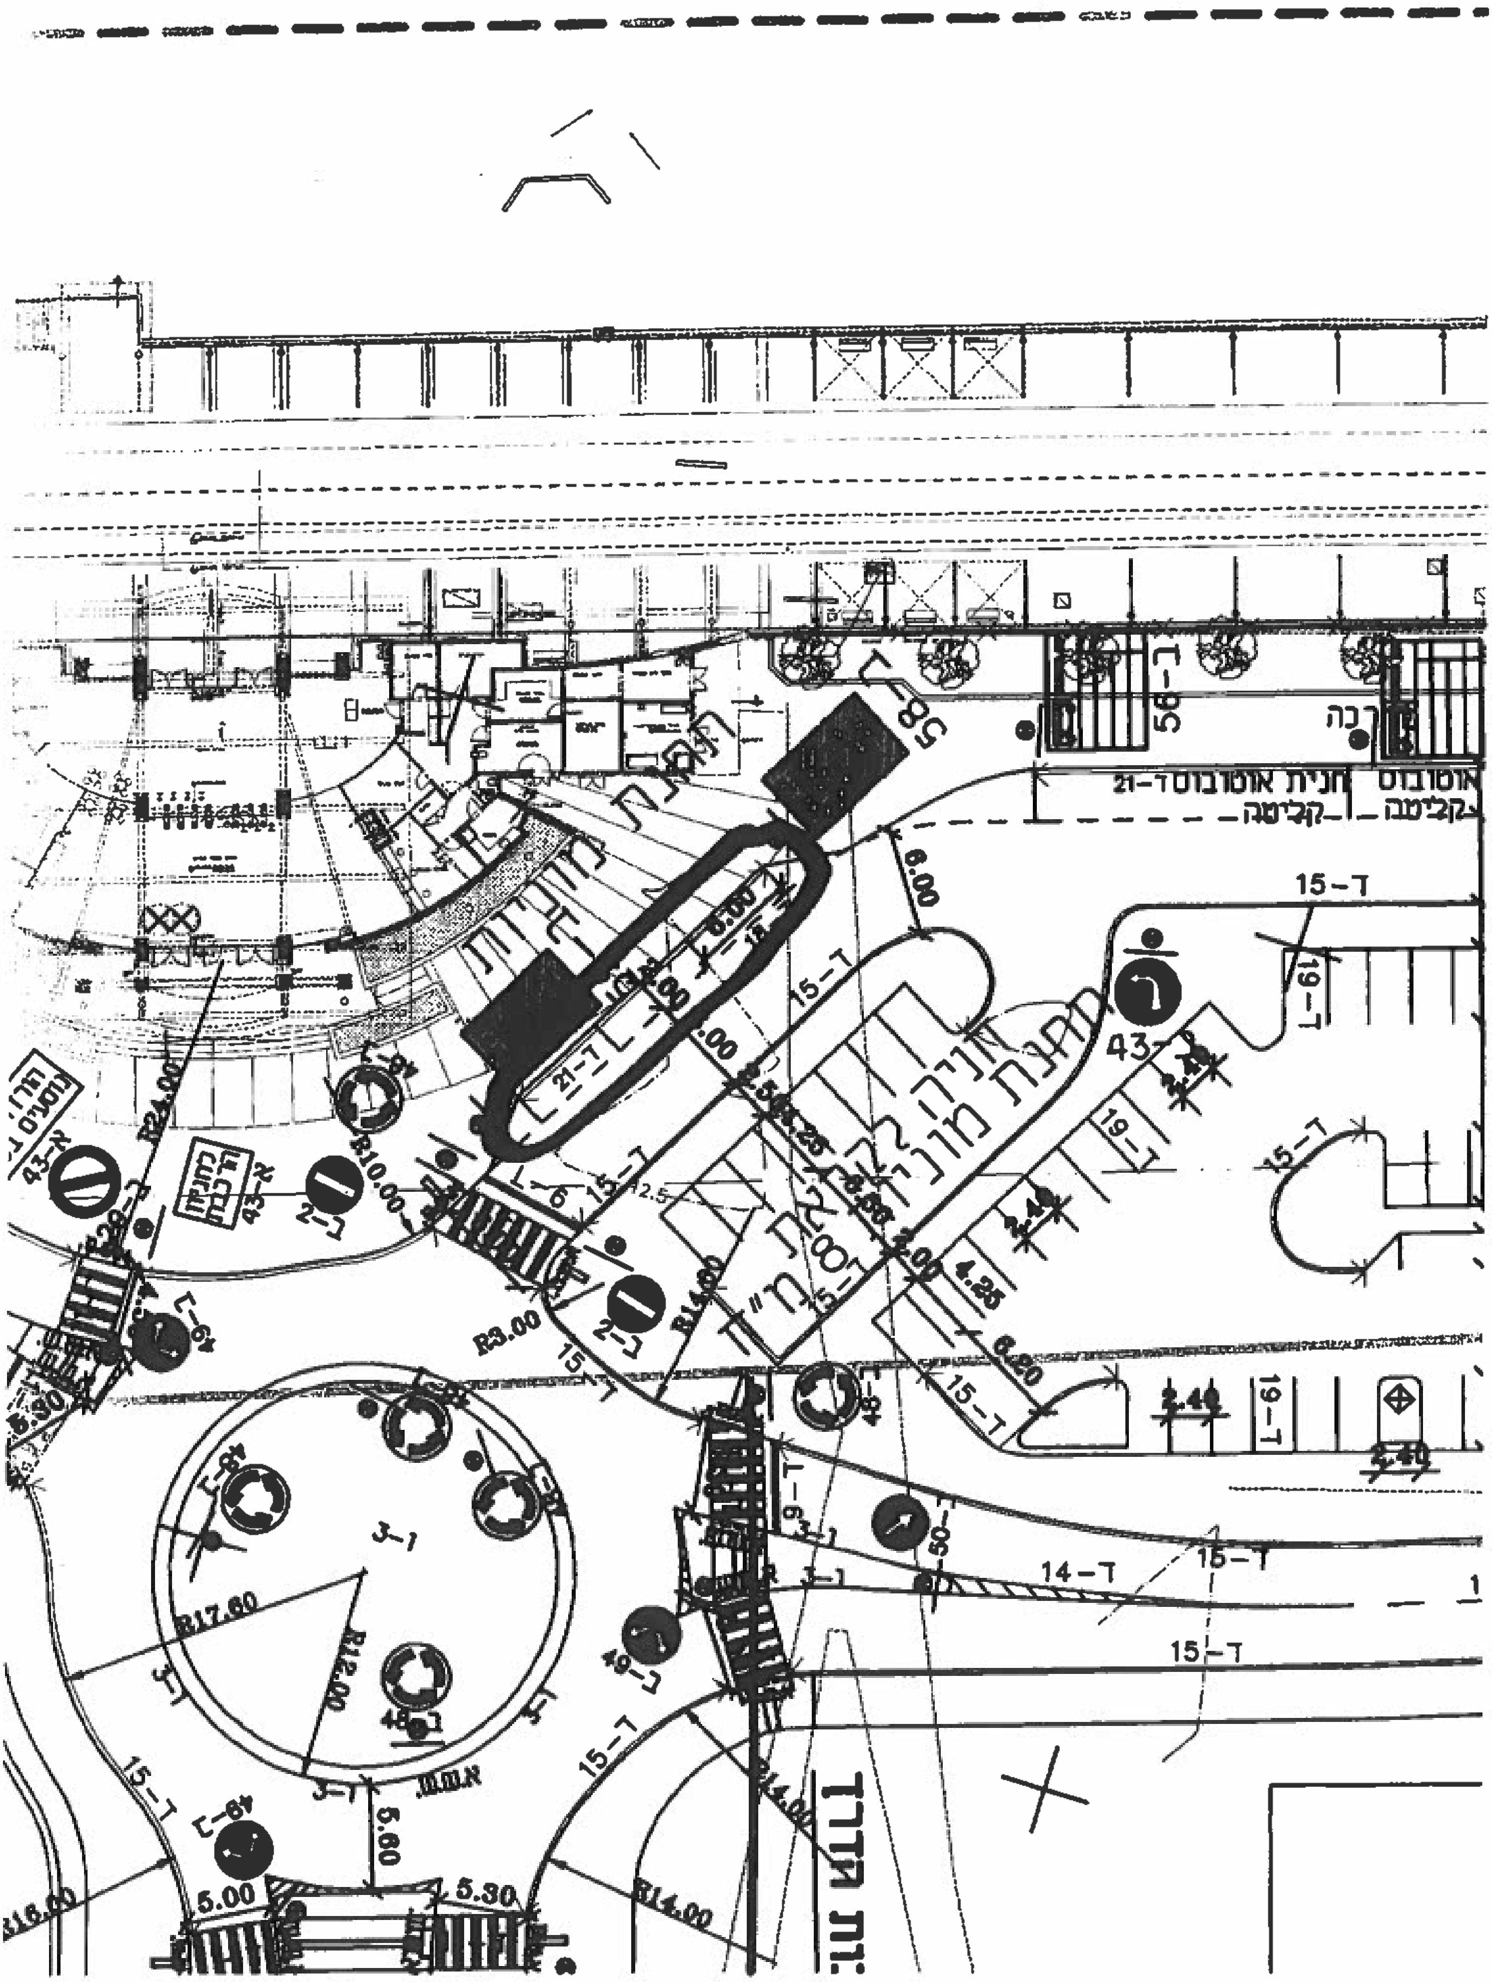
אוטובוס
חניית אוטובוס ד-21
קליטה
קליטה
ג-56
ג-58
ד-15
ד-15
ד-15
ד-19
ד-19
ד-14
ד-21
43-ג
43-א
43-א
ג-2
ג-2
ג-49
ג-49
ג-48
ג-48
ג-50
ג-1
6.00
6.00
2.40
2.40
4.25
6.20
5.00
5.30
5.60
R24.00
R10.00
R3.00
R14.00
R14.00
R17.60
R12.00
R16.00