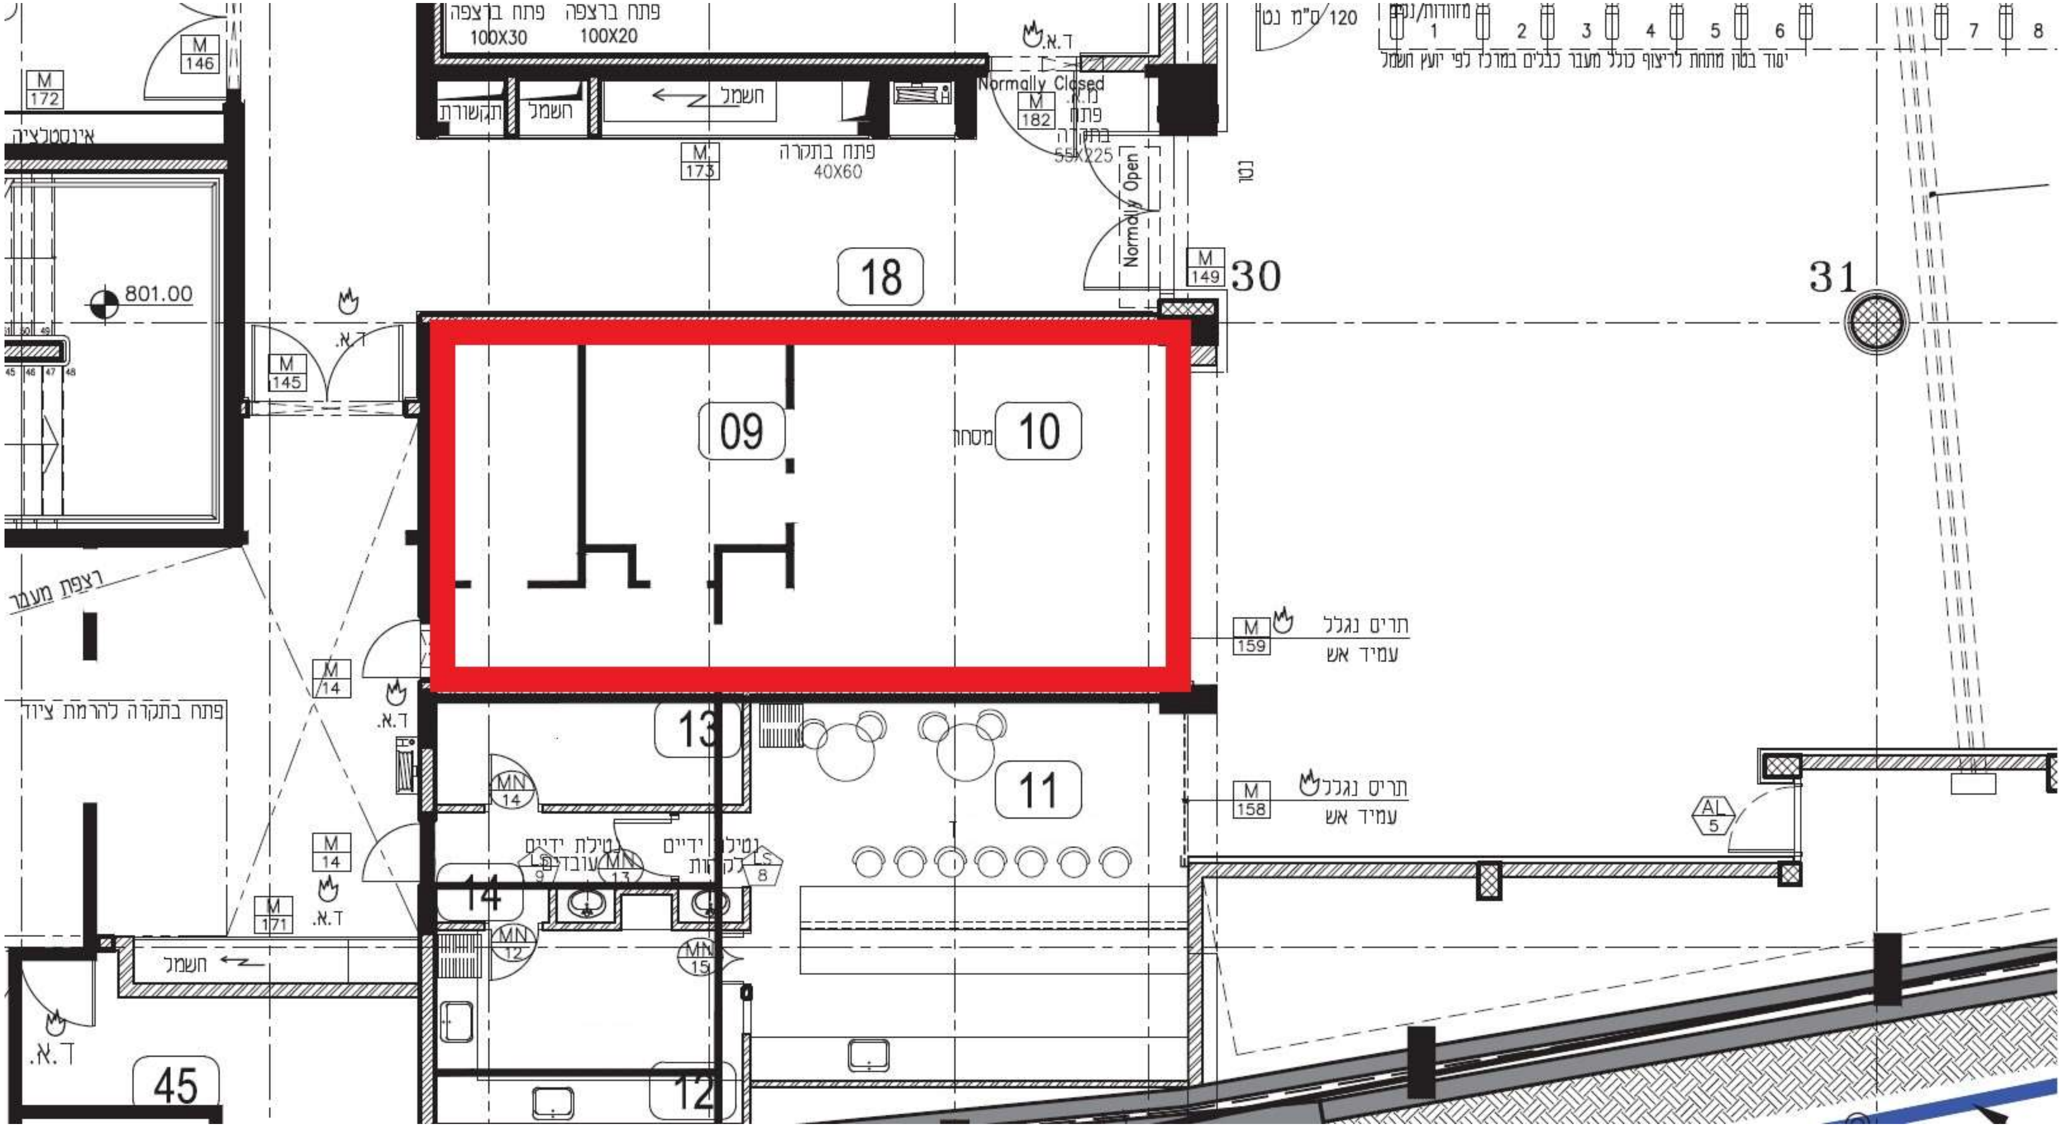פתח ברצפה
100X30
פתח ברצפה
100X20
תקשורת
חשמל
חשמל
M 172
M 146
אינסטלציה
M 173
פתח בתקרה
40X60
ד.א.
Normally Closed
ד.א.
M 182
פתח
בתקרה
55X225
Normally Open
בטון
120 ס"מ נטו
מזוודות/נפח
1
2
3
4
5
6
7
8
יסוד בטון מתחת לריצוף כולל מעבר כבלים במרכז לפי יועץ חשמל
18
M 149
30
31
801.00
ד.א.
M 145
09
מסחר
10
רצפת מעבר
M 159
תריס נגלל
עמיד אש
M 14
ד.א.
13
פתח בתקרה להרמת ציוד
MN 14
11
M 158
תריס נגלל
עמיד אש
AL 5
M 14
נטילת ידיים
עובדים
LS 9
MN 13
נטילת ידיים
לקוחות
LS 8
14
M 171
ד.א.
MN 12
MN 15
חשמל
ד.א.
45
12